



पुणे महानगरपालिका

(यापुढील पत्रव्यवहार खालील क्रमांक व दिनांक यांच्या उल्लेखासह करावा)
(जागेच्या वा इमारतीच्या कायदेशीर मालकी हक्कांचे संदर्भ लक्षात न घेता अर्जदारास हे
संमतीपत्र देण्यात येत आहे.)

बांधकाम विकास विभाग
पुणे महानगरपालिका
शिवाजीनगर,
पुणे-४११ ००५

बांधकाम चालू करण्याकरिता दाखला (संमती नकाशासह) कमेन्समेन्ट सर्टिफिकेट


सदरचा बांधकाम चालू करण्याचा दाखला आणि बांधकामाचे संमतीपत्र महाराष्ट्र नगररचना अधिनियम, १९६६ चे कलम ४४/४५/५८/६९ यांतील आणि महाराष्ट्र म्युनिसिपल कॉर्पोरेशन ॲक्ट चे कलम २५३ व २५४ यांतील तरतुदीप्रमाणे खालील अटीवर देण्यात येत आहे

प्रकरण दिनांक : SDP/0023/23

Proposal Type : Residential

Case Type : Revised

Project Type : Proposed Building

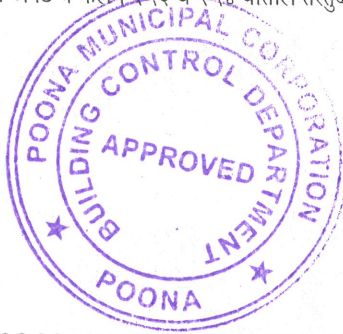

क्रमांक : CC/1241/24

दिनांक : 07/08/2024



श्री / श्रीमती PREMANAND A CO OP HSG SOC THROUGH MR. DEEPAK BHAIIYALAL DHELWAN व्दारा आर्किटेक्ट / ला. स. श्री ANIRUDDHE TANAJI SHINDE यांस राहणार पुणे, पेट महाराष्ट्र नगररचना अधिनियम, १९६६ चे कलम ४४/४५/५८/६९ व मुंबई प्रांतिक महानगरपालिका, अधिनियम सन १९४९ चे कलम २५३ व २५४ प्रमाणे पुणे महानगरपालिकेच्या सीमेतील पेट SADASHIV PETH घरांक सर्वे न 723/1+2+3+4A+4B सी. सं. न. 96/50 हिस्सा नं _____ फायनल प्लॉट क्र 992-993 प्लॉट क्र 30(P), PREMANAND (A) CO OP HSG SOC सोसायटी येथे विकास करण्यासाठी आपण महानगरपालिकेकडे दिनांक 03/07/2024 रोजी प्रस्ताव दाखल केला आहे.

-: अटी :-

- सदर प्रस्तावातील दर्शविण्यात आलेली दर्शनी अंतरे / रस्ता प्रमाणरेषा पर्यंतचे क्षेत्र पुणे म.न.पा. च्या सुचनेनुसार भविष्यात सार्वजनिक रस्त्याचा भाग राहणार आहे.
- कोणत्याही नवीन इमारतीचा अथवा वाढीव/दुरुस्त इमारतीचा वापर अथवा वापरासाठी परवानगी वा ताबा हा कोणत्याही व्यक्तीद्वारे पुणे म.न.पा.च्या भोगवटापत्र प्राप्त झाल्याशिवाय करण्यात येऊ नये.
- सदर संमतीपत्राची/विकास परवानगीची मुदत (काम सुरु झालेले नसल्यास) संमतीपत्राचे दिनांकापासून १ वर्षाची राहिल. (सोबतचा संमती नकाशा ह्या संमतीपत्राचा अविभाज्य भाग समजणेत येईल.)
- सदर संमतीपत्र हे मुदत संपल्यानंतर प्रत्येक वर्षी नूतनीकरण करणे आवश्यक आहे असे नूतनीकरण सलग तीन वेळा करता येईल. तसे न झाल्यास महाराष्ट्र प्रादेशिक आणि नगररचना अधिनियम, १९६६ चे कलम ४४ अन्वये नवीन अर्ज करून संमती घ्यावी लागेल. एम.आर.टी.पी. कलम ४८ अन्वये संमतीपत्राची वैधता राहिल.
- सदरचे संमतीपत्र हे पुढील अटीचा भंग झाल्यास रद्द करण्यास पात्र राहिल.
 - जागेवरील विकसन बांधकाम हे मान्य नकाशाप्रमाणे दर्शविलेल्या/संमत केलेल्या वापरानुसार होत नसल्यास अथवा सदर ठिकाणी अनधिकृत बांधकाम/अनधिकृत वापर चालू असल्यास अटीचा भंग समजण्यात येईल.
 - सदर बांधकाम प्रस्तावातील संदर्भातील नमूद केलेल्या अटीचे उल्लंघन होत असल्यास/झाले असल्यास, पुणे म.न.पा.ने घातलेल्या निर्बंधाचे उल्लंघन झाले असल्यास, अटीचा भंग झाला आहे असे समजण्यात येईल.
 - अर्जदाराने सदरची परवानगी ही गैरकृत्य करून पुणे म.न.पा.चे दिशाभूल करून प्राप्त केलेली आहे, असे निदर्शनास आल्यास अटीचा भंग झाला आहे असे समजण्यात येईल. विकास नियंत्रण नियमावली नियम क्र. ६.१० महाराष्ट्र म्युनिसिपल कॉर्पोरेशन ॲक्ट कलम २५८ अन्वये सदरची परवानगी दिशाभूल करून घेण्यात आली आहे असे समजण्यात येईल.
 - अर्जदार आणि जो इसम हा स्वतः किंवा त्याच्याद्वारे मालकी हक्काचा दावा करून महाराष्ट्र प्रादेशिक आणि नगररचना अधिनियम, १९६६ चे कलम ४२ व ४५ अन्वये असलेल्या तरतुदीचे उल्लंघन करून जमिन विकसन अथवा बांधकाम करत असल्याचे निदर्शनास आल्यास सदरची परवानगी दिशाभूल करून घेण्यात आली आहे असे समजण्यात येईल.
- सदर संमतीपत्रावरील/लगत असलेल्या अटी व सूचना या केवळ अर्जदारास नव्हे तर भविष्यातील अर्जदाराचे सर्व वालीवारस, मुखत्यारधारक, व्यवस्थापक, प्रशासक, वारसदार आणि प्रत्येक इसम जो अर्जदाराच्या द्वारा मालकी हक्क सिध्द करेल त्या सर्वांस कायमस्वरूपी बंधनकारक राहिल.
- काम सुरू करणेपूर्वी एन. ए. ऑर्डर दाखल करणार.

८. अकृषिक दाखला (एन. ए. ऑर्डर), यु.एल.सी. आदेश, महाराष्ट्र प्रदूषण नियामक मंडळ, औद्योगिक संचालनालय, कामगार विमा आयुक्त यांचे आदेशातील अटी व शर्ती बंधनकारक राहतील.

वरील संमतीप्रमाणे काम करताना म्युनिसिपल कॉर्पोरेशन ऑक्ट, महाराष्ट्र प्रादेशिक व नगररचना अधिनियम, १९६६ अगर त्यास अनुसरून केलेले नियम व पोट नियम यांचा भंग होत आहे, असे पुणे म.न.पा. चे निदर्शनास आल्यास सदरचे संमतीपत्र रद्द करण्याचा अधिकार पुणे म.न.पा.स राहिल.

वरील संमतीपत्राविषयी काही शंका येत असेल तर कामास आरंभ करण्यापूर्वी महानगरपालिकेकडे तसे कळवून स्पष्टीकरण करून घ्यावे.

विशेष अटी:-

१. हायराइज इमारती संदर्भातील वि.नि.नि.नियम क्र. २१.६.६ मधील तरतुदी बंधनकारक राहतील.
२. मा. शासनाकडील शासन निर्णय क्र. टीपीएस-१८०७/२५२/सी.आर.६३०/०७/युडी-१३ मधील अतिरिक्त अग्निशमन व्यवस्था, विशेष वर्गवारीमधील स्ट्रक्चरल इंजिनिअर याची नेमणूक, सर्व्हिस व फायर लिफ्ट याबाबत नमुद केलेल्या अटी बंधनकारक राहतील
३. हायराइज इमारतीचे सर्व्हिस/फायर ऑडिटिंग हे प्रत्येक वर्षी सक्षम प्राधिकृत अधिकाऱ्याकडून करून घेणे बंधनकारक राहिल. व म.न.पा. मागणीनुसार उपलब्ध करून देणे बंधनकारक राहिल.
४. इमारतीतील उद्वाहनाचे (लिफ्टचे) दरवाजे लिफ्ट मधील स्थिती दिसण्याच्या दृष्टिने पारदर्शक असावेत.
५. जलसंवर्धनाकरिता नियोजित इमारतीमध्ये पर्जन्यजलाचे पुर्नभरण, दुहेरी फ्लाश यंत्रणा, नियंत्रित दाब यंत्रणा
६. सोलर सिस्टिमची यंत्रणा बसविणार.

काही महत्वाच्या विशेष सूचना :-

१. यु.एल.सी.ऑर्डरमधील सर्व अटी संबंधित मालक /विकसकावर बंधनकारक राहतील त्यास पुणे म.न.पा. जबाबदार राहणार नाही.
२. विकास योजना खात्याकडील मान्य एकत्रीकरण/सब डिव्हिजन/लेआऊट ऑफ बिल्डींग मधील सर्व अटी बंधनकारक राहतील.
३. कमेन्समेंट सर्टिफिकेटचे दिनांकापासून १ (एक) वर्षाच्या आत अथवा कोणतेही भोगवटापत्र मागणीपूर्वी (जे अगोदर) एकत्रित/ स्वतंत्र असा ७/१२ उतारा व मोजणीचा सिटी सर्व्हे कडील नकाशा दाखल करणार.
४. ओला व सुक्या कचऱ्याकरिता मिळकतीमध्ये कंटेनरची सोय करणार.
५. काम सुरु करण्यापूर्वी मान्यताप्राप्त दर्जाच्या परवानाधारक स्ट्रक्चरल डिझायनर/इंजिनियर यांची नेमणूक करणारे पत्र व जोते तपासणी दाखला तसेच कोणतेही भोगवटापत्र मागणेपूर्वी त्यांचे स्ट्रक्चरल स्टॅबिलिटी सर्टिफिकेट/रिपोर्ट दाखल करणार. वाढीव बांधकाम स्ट्रक्चरल इंजिनिअरसंचे नियमित मार्गदर्शन व देखरेखीखाली पूर्ण करणार.
६. बांधकामाचे नकाशांना परवानगी मिळाल्यावर विकासकर्ता/मालक यांनी जागेवर फलक लावून खालील प्रमाणे माहिती दर्शवावी. अ) मालकाचे, विकसकाचे, ला. आर्कि. व कॉन्ट्रक्टर यांची नावे व पत्ता व संपर्क दुरध्वनी / भ्रमण दुरध्वनी क्रमांक.
७. कुठलेही वाढीव/दुरुस्त प्रस्ताव मान्यता मागणेपूर्वी सुधारित डी.पी.लेआऊट मान्य करून घेणार. (आवश्यकतेनुसार)
८. रस्तारुंदीचे अतिरिक्त चटई क्षेत्र वापरण्यापूर्वी सदर रस्त्याची जागा म.न.पा. च्या ताब्यात देणार.
९. जागेवर अस्तित्वातील म.न.पा. मीटर कनेक्शन असल्यास काम सुरु करण्यापूर्वी पाणी पुरवठा विभागाचे ना हरकत पत्र दाखल करणार.
१०. भाडेकरू पुनर्वसन योजनेकरिताच्या अटी :- १) नविन इमारतीमध्ये जागा देण्याघेण्याबाबत एकमत झाले असल्याबाबत व त्याबाबत तक्रार नसल्याबाबत रजिस्टर करार जोते तपासणीपूर्वी दाखल करणार. २) कुलमखत्यारपत्रधारक अगर मालक यांच्याकडून त्यांनी कबूल केल्याप्रमाणे जागेचा ताबा मिळाला/मिळणार आहे व त्याबाबत कोणतीही तक्रार नसल्याचे सर्वभाडेकरूंचे नोटराईज्ड ना हरकत पत्र, भोगवटापत्र मागणेपूर्वी दाखल करणार. ३) भाडेकरू व विकसक यांचे दरम्यान वाद निर्माण झाल्यास त्यास म.न.पा. जबाबदार राहणार नाही. ४) सुधारित नकाशे दाखल करण्यापूर्वी पुणे म.न.पा.ने निर्धारित केलेले नोटराईज्ड हमीपत्र करणार.
११. सार्वजनिक वहिवाटीचे व समाईक वापराचे रस्ता/बोळ/प्रवेशमार्गाचे वहिवाटीबाबत वाद निर्माण झाल्यास अर्जदार जबाबदार राहतील.
१२. अस्तित्वातील जुनी बांधकाम पाडताना शेजारील मिळकत/मिळकतीतील इमारतीस धोका/नुकसान होणार नाही याची खबरदारी घेणार.
१३. सदर प्रस्तावातील इमारतीचा वापर हा कायमस्वरूपी मान्य नकाशामध्ये दर्शविलेल्या वापरासाठीच करणार. सदरचे वापरात म.न.पा.च्या पूर्वपरवानगीशिवाय व
१४. संरक्षक भिंतीचे प्रस्ताव मान्य करून घेऊनच बांधकाम पूर्ण करणार.
१५. व्यापारी वापराच्या इमारतीचे दर्शनी भागातील ६.०० मी. सामासिक अंतरापैकी ३.० मी. रुंदीचे व्हिजीटर्स पार्किंगची रस्ता / फुटपाथ वरून अॅक्सेस व्यवस्था करणार.
१६. जुन्या अस्तित्वातील बांधकामाच्या कोपऱ्यावरील भिंतीचा भाग, कॉर्नर पार्ट रस्तारुंदी/सेटबॅक पडताळणीसाठी जोते तपासणी होणे पर्यंत राखून ठेवा व नंतर



१७. भविष्यात मान्य नकाशा व्यतिरिक्त कोणतेही बांधकाम (उदा. सर्व मार्जिनल अंतरात व टेरेसवरील शेड, पार्टीशन वॉल करून अगर ग्रील लावून
१८. प्रकल्पामधील सर्व वापराच्या इमारतींमध्ये युरिनल व डब्ल्यूसी करिता ३ लि.(हाफ फ्लश) आणि २. प्रकल्पामधील सर्व वापराच्या इमारती पाण्याचे नळ (बिब कॉक, बेसिन टॉप इ. नळ) ६लि.(फुल फ्लश) असे प्रकारचे फ्लश असे प्रकारचे फ्लश टँक यंत्रणा प्रत्येक ठिकाणी बसविणे व त्याप्रमाणे प्रति मिनिट इतक्या कमी दाबांचे पाण्याचे उपकरणे बसविणे. ३. प्रकल्पामधील जमिन पातळीपासून एकूण २४ मी. पेक्षा उंच इमारतीमध्ये पाण्याचा दाब व वहनाचा वेग नियंत्रित राहण्यासाठी दाब नियंत्रित व्हॉल्व्हस बसविणे. ४. प्रकल्पामधील सर्व वापराच्या इमारतीमध्ये प्रवासी उद्वाहना पारदर्शक अशा आगरोधक काचेच्या पट्या वापरलेला पारदर्शक दरवाजा व लिफ्टमध्ये सी.सी. टी.व्ही. कॅमेरा बसविणे.
१९. प्रकल्पाच्या सिमाभिंतीबाबत रिटेनिंग वॉल बाबत कार्यालयीन परिपत्रक क्र. अन अ/ जा/ म आ/ ४८३ दि. ५/८/२०१३ च्या अटी बंधनकारक रहातील.

-: अटी:-

१. विरळ वस्ती भागामध्ये भोगवटापत्र मागणीपूर्वी प्लॉट आवारात गांढळ खत निर्मितीसाठी व्यवस्था करणार.
२. बांधकाम जागेचा वापर सुरू करण्यापूर्वी भोगवटापत्र मागणेपूर्वी अग्निशामक विभागाकडील ना-हरकत पत्र / दाखला त्यानुसार आवश्यक ती सर्व यंत्रणा जागेवर कार्यान्वित ठेवणार. सदर यंत्रणेची कायमस्वरूपी देखभाल/दुरुस्ती करून यंत्रणा नियमित ठेवणार.
३. आवश्यकतेप्रमाणे लिफ्ट (उद्वाहन)परवाना संबंधित प्राधिकारीकडून प्राप्त करून घेतले नंतरच वापर करणे बंधनकारक राहील.
मा.पर्यावरण विभागाकडील दि. १२ डिसेंबर २०१२ रोजीचे आदेशानुसार नमूद केल्याप्रमाणे २००० चौ.मी.पेक्षा जास्त एकूण बांधकाम क्षेत्र नियोजन प्रस्तावास मा. केंद्र शासन यांचेकडील पर्यावरण विभागाकडील ना-हरकत पत्र घेणे बंधनकारक राहील. आवश्यक तेथे महाराष्ट्र प्रदूषण नियंत्रण बोर्डचे ना-हरकत पत्र बांधकाम परवानगीचे वेळी दाखल करणे बंधनकारक राहील.
इतर महत्वाचे अटी :
४. संबंधित सुधारित विकास योजना आराखडा महाराष्ट्र सरकारने दि.०५/०१/१९८७, दि.०६/१२/२००७, दि.१८/०९/२००८, दि.०२/०३/२०१२, दि.०४/०४/२०१२ दिवशी मान्य केला आहे. त्यास अनुसरून नवीन काही उपसर्ग पोहोचत असल्यास अथवा हानी होत असल्यास त्याप्रित्यर्थ कोणत्याही प्रकारची भरपाई मागणार नाही व ती देण्याची जबाबदारी महानगरपालिकेवर नाही.
७. यापूर्वी अदा करण्यात आलेले विकसनाचे दाखले/संमतीपत्रे रद्द समजण्यात यावीत.
८. सोबतच्या नवीन/दुरुस्त नकाशात दाखविल्याप्रमाणे काम केले पाहिजे.
९. जोत्यापर्यंत काम आल्यावर सेट-बॅक, मार्जिनल ओपन स्पेस इ. बाबी बांधकाम नियंत्रण कार्यालयाकडून तपासून घ्याव्यात, जोते तपासणी दाखला प्राप्त झाल्याशिवाय जोत्यावरील काम सुरू करू नये.
१०. भूमीप्रापण कार्यालयामार्फत व बांधकाम विकास विभागाकडून रस्तारूंदी प्रमाणरेषा जागेवर आखून घेणार व मगच बांधकाम सुरू करणार या अटीवरच हे संमतीपत्र देण्यात येत आहे. (आवश्यक असल्यास)
११. सोबतच्या नकाशावर मागे लिहिलेल्या/चिटकवलेल्या अटीवर संमतीपत्र देण्यात येत आहे.
१२. ज्या भूखंडावर नवीन इमारत बांधण्यात आली आहे त्या इमारतीचे भोगवटापत्र मागण्यापूर्वी प्रत्येक मालकाने इमारतीसमोर सिमा भिंतीच्या आत व बाहेर उद्यान विभागाचे तरतुदीनुसार झाडे लावून ती व्यवस्थित वाढविण्याच्या दृष्टीने योग्य ती व्यवस्था व खबरदारी घ्यावी. त्याशिवाय (ऑक्युपन्सी सर्टिफिकेट) भोगवटापत्र मिळणार नाही.
१३. नवीन बांधकाम सुरू करताना संबंधित जागेमध्ये झाडे असल्यास ती वृक्ष प्राधिकरण समितीची पुर्वपरवानगी घेतल्याशिवाय तोडू नयेत, अन्यथा कायदेशीर कारवाई करण्यात येईल याची नोंद घ्यावी.
१४. इमारतीचे भोगवटापत्र देताना रस्त्यावरील व आतील बाजूस टाकण्यात आलेले इमारतीचे अविशिष्ट सामान व राडारोडा उचलून जागा साफकेल्याशिवाय अर्जाचा विचार केला जाणार नाही. राडारोडा कोठे टाकावा याबाबत बांधकाम विकास विभागामार्फत मार्गदर्शन केले जाईल.
१५. भोगवटापत्र मागणीचे अर्जापूर्वी मा. कार्यकारी अभियंता (ड्रेनेज) यांचेकडील ड्रेनेज कनेक्शनचे मान्य नकाशे दाखल करणार.
१६. बांधकाम विकास विभाग, खात्याने जरी सेप्टिक टँकसाठी परवानगी दिली असली तरी कार्यकारी अभियंता(जलोत्सारण विभाग) यांच्याकडे नकाशे दाखल करून त्याची मंजूरी घेतल्याखेरीज सेप्टिक टँक अगर ड्रेनेजसंबंधी बांधकाम सुरू करू नये व भोगवटा पत्र मागण्यापूर्वी ड्रेनेज कामाचे, ड्रेनेज जोडासह नकाशे व दाखला हजर करण्यात यावा.

१७. जे बांधकाम नकाशात पाडणार म्हणून दर्शविले आहे ते वैध मार्गाने पाडून त्यानंतरच नवीन कामास सुरुवात करणार.
१८. मालकी हक्काबाबत व इतर कोणत्याही हक्काबाबत व हद्दीबाबत वाद निर्माण झाल्यास त्यास अर्जदार पूर्णपणे जबाबदार राहणार.
१९. कामगारांच्या सोयीसाठी जागेवर किमान एक संडास व एक मुतारी तात्पुरत्या स्वरूपाची बांधली पाहिजे. जुने संडास व मोरी असल्यास याप्रमाणे संडास, मुतारी बांधण्याची गरज नाही.
२०. भोगवटापत्र मागण्यापूर्वी पुणे महानगरपालिकेकडील कर आकारणी व करसंकलन पाणी पुरवठा, जलोत्सारण, पथ विभाग, अतिक्रमण इ. विभागाचे रकम व थकबाकी रकम पूर्णपणे भरणार.
२१. अंशतः भोगवटापत्रासाठी रू. २२०/- चे स्टॅम्प पेपरवर इंडेन्मिटी बॉन्ड दाखल करणे आवश्यक आहे.
२२. भोगवटापत्रासाठी स्ट्रक्चरल इंजिनिअरचा दाखला (स्टॅबिलिटी सर्टीफिकेट) दाखल करणार.

प्रदुषण नियंत्रण अट :-

हवा गुणवत्ता निर्देशांकाशी संबंधित पुणे महापालिका परिपत्रक जा.क्र.शअजा/ज/१३५९१, दि.०८/११/२०२३ आणि महाराष्ट्र प्रदुषण नियंत्रण मंडल यांचे पर्यावरण (संरक्षण) कायदा १९८६ अंतर्गत दि. ०२/११/२०२३ चे निर्देशाचे पालन करण्यात यावे.

Signature valid

Digitally signed by ABHAYKUMAR
CHHABANRAO SHINDE
Date: 2024.08.07 17:46:40 IST
Reason: BPD
Location: Pune Municipal Corporation

Abhaykumar C. Shinde

इमारत निरीक्षक

बांधकाम विकास विभाग

पुणे म न पा



Signature valid

Digitally signed by SHRIKANT
DATTATRAY GAIKWAD
Date: 2024.08.07 17:32:37 IST
Reason: BPD
Location: Pune Municipal Corporation

shrikant Gaikwad

उप अभियंता

बांधकाम विकास विभाग

पुणे म न पा

Diagram illustrating a Compound Wall Section. The wall consists of a 0.20m R.C.C. retaining wall on a 0.45m U.C.R. wall in C.M. The retaining wall has a height of 1.50m and is topped with an R.C.C. coping at the top. The foundation is a P.C.C. 1:4:8 with a depth of 0.10m. The ground level (G.L.) is indicated.

Diagram of a triangular plot with dimensions and area calculations:

- Top edge: 0.88, 0.81, 0.69
- Left edge: 0.07, 0.76
- Right edge: 1.08
- Area calculations:
 - TOTAL DEDUCTIONS = 3.73 SQ. M.
 - NET AREA = 8.41 - 3.73 = 4.68 SQ. M.

PLOT AREA STATEMENT		
ADDITIONS :-		
1.	1/2 X 56.99 X 31.89 =	908.71SQ M
2.	1/2 X 56.99 X 26.66 =	759.68SQ M
3.	1/2 X 41.08 X 2.68 =	55.05SQ M
4.	1/2 X 42.02 X 4.17 =	87.61SQ M
5.	2/3 X 5.28 X 0.75 =	2.64SQ M
6.	2/3 X 4.60 X 0.49 =	1.50SQ M
TOTAL ADDITIONS =		1815.19SQ M

F.S.I STATEMENT (IN SQ.M.)				
BUILDING	FLOOR	PROPOSED F. S. I.	LIFT	PROPOSED TENEMENT
PARKING + 10TH FLOOR	PARKING	0.00	8.82	0
	FIRST	476.60		6
	SECOND	491.58		6
	THIRD	621.40		6
	FOURTH	621.38		6
	FIFTH	625.75		6
	SIXTH	625.70		6
	SEVENTH	604.83		6
	EIGHTH	639.41		6
	NINTH	639.41		6
TENTH	639.41		6	
TOTAL		5985.47	6.82	60

1. TDR STATEMENT - 01

1) D.R.C NO = 6189 61/17, 6175 58/13, 5262 4389, 4625

2) GENERATED FROM - KONDWAHA BK. S/NO 61/5 17/6

3) LONKONJA S/NO 162/12, KHWASDA S/NO 53/11/6/8

4) (PART) BHAMURDA P.F. NO. 560, CTS NO. 1187, KARVENGA S/NO 1/16 HINGANE BK. PARVATI S/NO 38/4A/11 F.P.NO. 486 D

5) TO BE CONSUMED ON - CTS NO 96/50, F.P.NO TO 993/30/12

(PART) RAJENDRA NAGAR, SADASHIV PETH, PUNE

4) T.D.R. PERMISSIBLE - 1170 SQ. M.

5) T.D.R. PROPOSED - 750 SQ. M.

7) ON WHICH FLOOR - 8TH & 9TH FLOOR

8) TOTAL HT PROPOSED - 30.00 M.


9) STAGE OF WORK - UNDER CONSTRUCTION

10) ADD TENEMENTS PROPOSED - 07NOS


11) TOTAL F.S.I PERMISSIBLE - 5985 47 SQ.M.

12) TOTAL F.S.I PROPOSED - 5985 47 SQ.M.

STAMP OF APPROVAL		1
SDP/0023/23		
इरुलत निवासी नि. ०७०॥००२४		
APPROVED SUBJECT TO CONDITIONS		
APPROVED UNDER COMMENCEMENT		
CERTIFICATE NO. CG/92/9/23		
Bhinde		
Bhinde Inspector		
Dputy Engineer P.M.C.		
AREA STATEMENT		
Area of plot		
Minimum area of a, b, c to be considered)		
(a) As per ownership document (PRC.)		
(b) as per measurement sheet		
(c) as per site		
Deductions for		
(a) Proposed D/P/D.P. Road widening Area/Service Road / Highway		
(b) Chamber area		
Total a+b)		
Balance area of plot (1-2)		
Amenity Space (if applicable)		
(a) Required -		
(b) Adjustment of 2(b) if any -		
(c) Balance Proposed -		
Net Plot Area (3-4 (a))		
Recreational Open space (if applicable)		
a) (a) Required -		
b) (b) Proposed -		
Chamber area Addition for Is)		
Probable area (if applicable)		
Built up area with reference to Basic F.S.I. as per front road width		
1741.63 x 1.10		
Addition of FSI on payment of premium		
Maximum permissible premium FSI - based on road width (1800 x 0.50)		
(b) Proposed FSI on payment of premium.		
In-situ FSI TDR loading		
(a) In-situ area against D.P. road [2.0 x Sr. No. 2 (a)] if any		
(b) In-situ area against Amenity Space if handed over		
(c) In-situ area permissible - (1800 X 0.65)		
(d) TDR area proposed		
2 Additional FSI area under Chapter No. 7		
20% on previous sanction f.s.i (1798.49 x 0.30) = 539.55		
3 Road widening area = 58.37 x 2		
4 LGBC area (green building area) x 0.05		
5 Total entitlement of FSI in the proposal		
(a) [B + 10(a) + 1(c)] or 12 whichever is applicable		
(b) permissible Ancillary Area FSI upto 60% with payment of charges		
(c) total proposed ancillary f.s.i.		
(d) Total entitlement (a+b+c)		
6 Maximum utilization limit of F.S.I. (building or potential) Permissible as per road width ([as per Regulation No. 6.1 or 6.2 or 6.3 or 6.4 as applicable] x 6 or 1.67		
7 Total Built-up Area in proposal (excluding area at Sr.No 17 b)		
a) Existing Built-up Area		
(b) Proposed Built-up Area (as per "P-line")		
(c) Total (a+b)		
8 F.S.I. Consumed (15%)		
OWNER PLAN / DEV. DECLARATION:-		
I, UNDERSIGNED HEREBY CONFIRM THAT I/WOULD ABIDE BY PLANS APPROVED BY AUTHORITY OR COLLECTOR. I/WOULD EXECUTE THE STRUCTURE AS PER APPROVED PLANS.		
I, AS I/WOULD EXECUTE THE WORK UNDER SUPERVISION OF PROPER TECHNICAL PERSON SO AS TO ENSURE THE QUALITY AND SAFETY		
AT THE WORK SITE.		
OWNER / P.M.A / DEV. SIGNATURE		
ANIRUDHDE T. SHINDE		
CA/92/23/12		
AREA CERTIFICATE :		
CERTIFIED THAT THE PLOT REF. WAS SURVEYED BY DEVELOPER AND THE DIMENSIONS OF SIDES OF PLOT AS STATED IN PLAN ARE AS MEASURED ON SITE AND THE AREA SO INDICED IN PLAN IS CORRECT. THE PLOT IS IN CONFORMANCE WITH THE AREA STATED IN THE DOCUMENT OF CITY SURVEY / TDS RECORD.		
DESCRIPTION AND ADDRESS OF THE PROPERTY :-		
PROPOSED RES. BLDG. PREMANAND (A) CO.OP.HSG.SOC. CTS NO 96/50, F.PLOT NO.993 / 3 / 2 (PART) RAJENDRA NAGAR, SADASHIV PETH, PUNE.		
NAME AND SIGN OF THE OWNER :-		
OWNER'S SIGN. / P.A.H.		
ARCHITECT'S SIGN.		
M/S. GANGOTREE HOMES THROUGH MR. MAKARAND VASANT KELKAR (PAH)		
ANIRUDHDE T. SHINDE, CA/92/23/12		
NAME OF ARCHITECT :-		
ARCHITECTS SHINDE JOSHI & ASSOCIATES		
"SUNAND APARTMENT",		
1ST FLOOR, FLAT 104, CTS NO 183, S NO 720,		
PLOT NO 16, SADASHIV PETH,		
NEAR L.B.SHASTRJI ROAD PETROL PUMP,PUNE 411030		
TEL. : 9922196507, MAIL : shindejoshiassociates@gmail.com		
JOB NO. SCALE DRAWN BY CHKD BY DATE		
154 1:100 SAMEER		
31-08-2024		

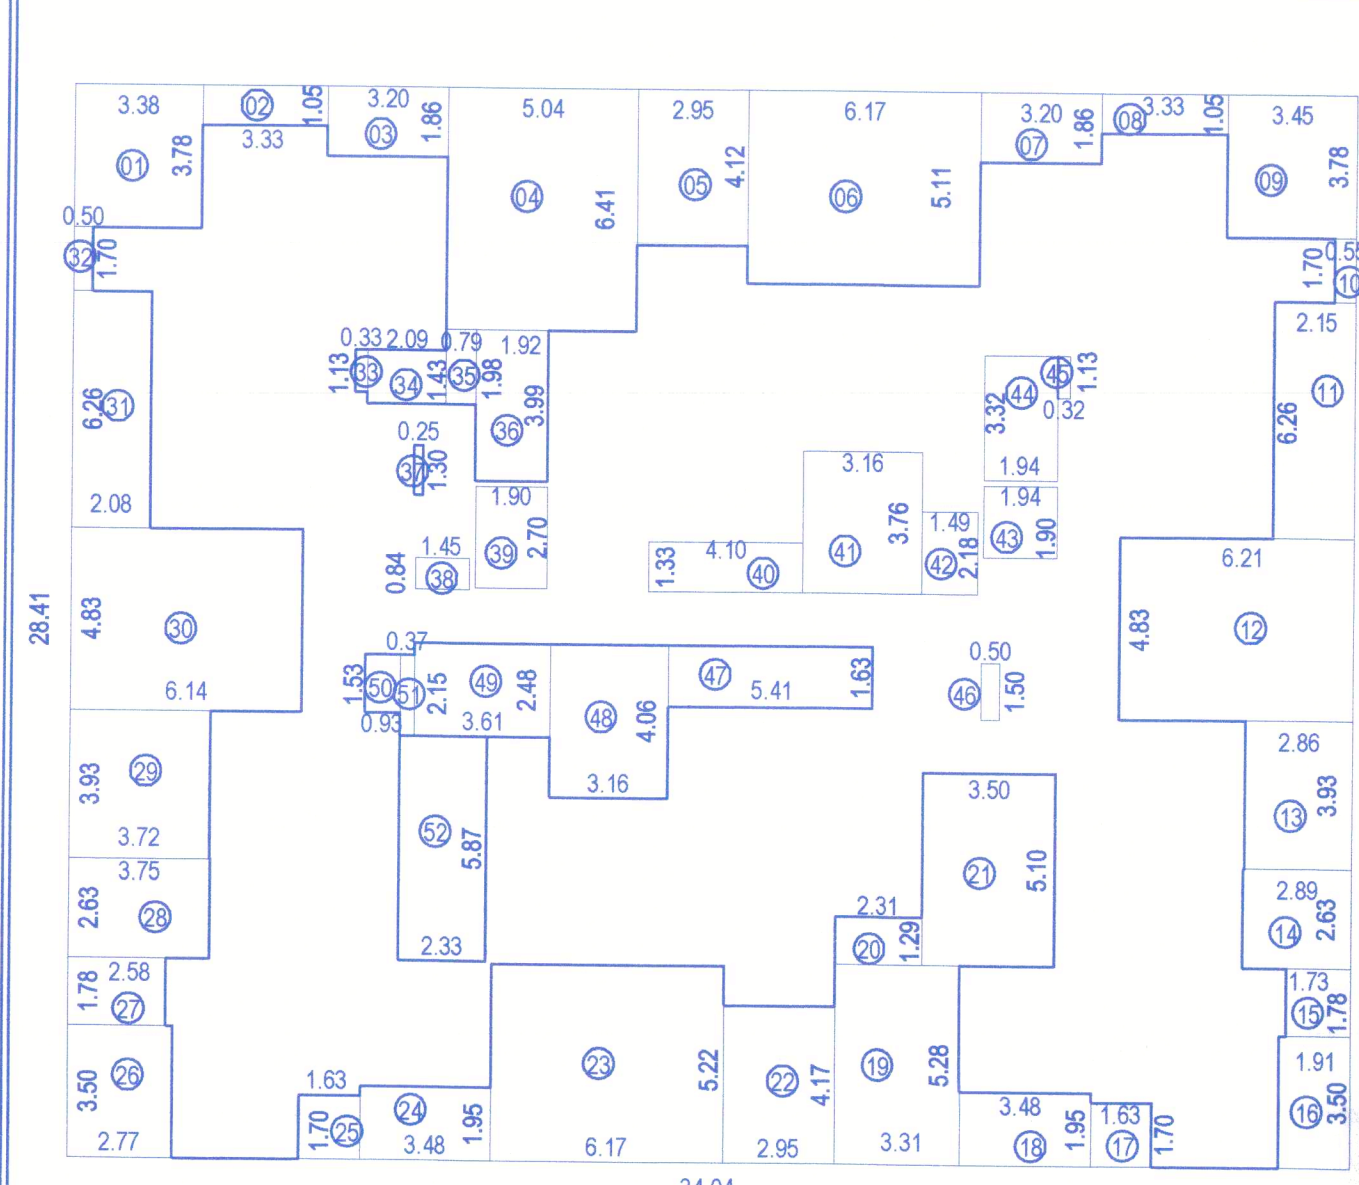

AREA OF BLOCK	34.04	x	28.41	967.08
DEDUCTIONS				
01	3.38	x	3.78	12.78
02	3.33	x	1.09	3.63
03	3.20	x	1.88	5.99
04	5.04	x	6.41	32.31
05	2.95	x	4.12	12.15
06	6.17	x	5.11	31.53
07	3.20	x	1.88	5.99
08	3.33	x	1.05	3.50
09	3.45	x	3.78	13.04
10	0.55	x	1.70	0.94
11	2.15	x	6.26	13.45
12	6.21	x	4.83	29.99
13	2.86	x	3.93	11.24
14	2.89	x	2.83	8.16
15	1.73	x	1.78	3.08
16	1.91	x	3.50	6.68
17	1.63	x	1.70	2.77
18	3.48	x	1.95	6.79
19	3.31	x	5.28	17.48
20	2.31	x	1.29	2.98
21	3.50	x	5.10	17.85
22	2.95	x	4.17	12.30
23	6.17	x	5.22	32.21
24	3.48	x	1.95	6.79
25	1.63	x	1.70	2.77
26	2.77	x	3.50	9.70
27	2.58	x	1.78	4.59
28	3.75	x	2.63	9.86
29	3.72	x	3.93	14.62
30	6.14	x	4.83	29.65
31	2.08	x	6.26	13.02
32	0.50	x	1.70	0.85
33	0.33	x	1.13	0.37
34	2.09	x	1.43	2.99
35	0.79	x	1.98	1.56
36	1.92	x	3.99	7.68
37	0.25	x	1.30	0.33
38	1.45	x	0.84	1.22
39	1.90	x	2.70	5.13
40	4.10	x	1.33	5.45
41	3.16	x	3.76	11.88
42	1.49	x	2.18	3.25
43	1.84	x	1.80	3.31
44	1.94	x	3.32	6.44
45	0.32	x	1.13	0.36
46	0.50	x	1.50	0.75
47	5.41	x	1.83	8.82
48	3.16	x	4.06	12.83
49	3.61	x	2.48	8.95
50	0.93	x	1.53	1.42
51	0.37	x	2.15	0.80
52	2.33	x	5.87	13.68
TOTAL DEDUCTIONS				475.50
NET AREA	967.08	-	475.50	491.58

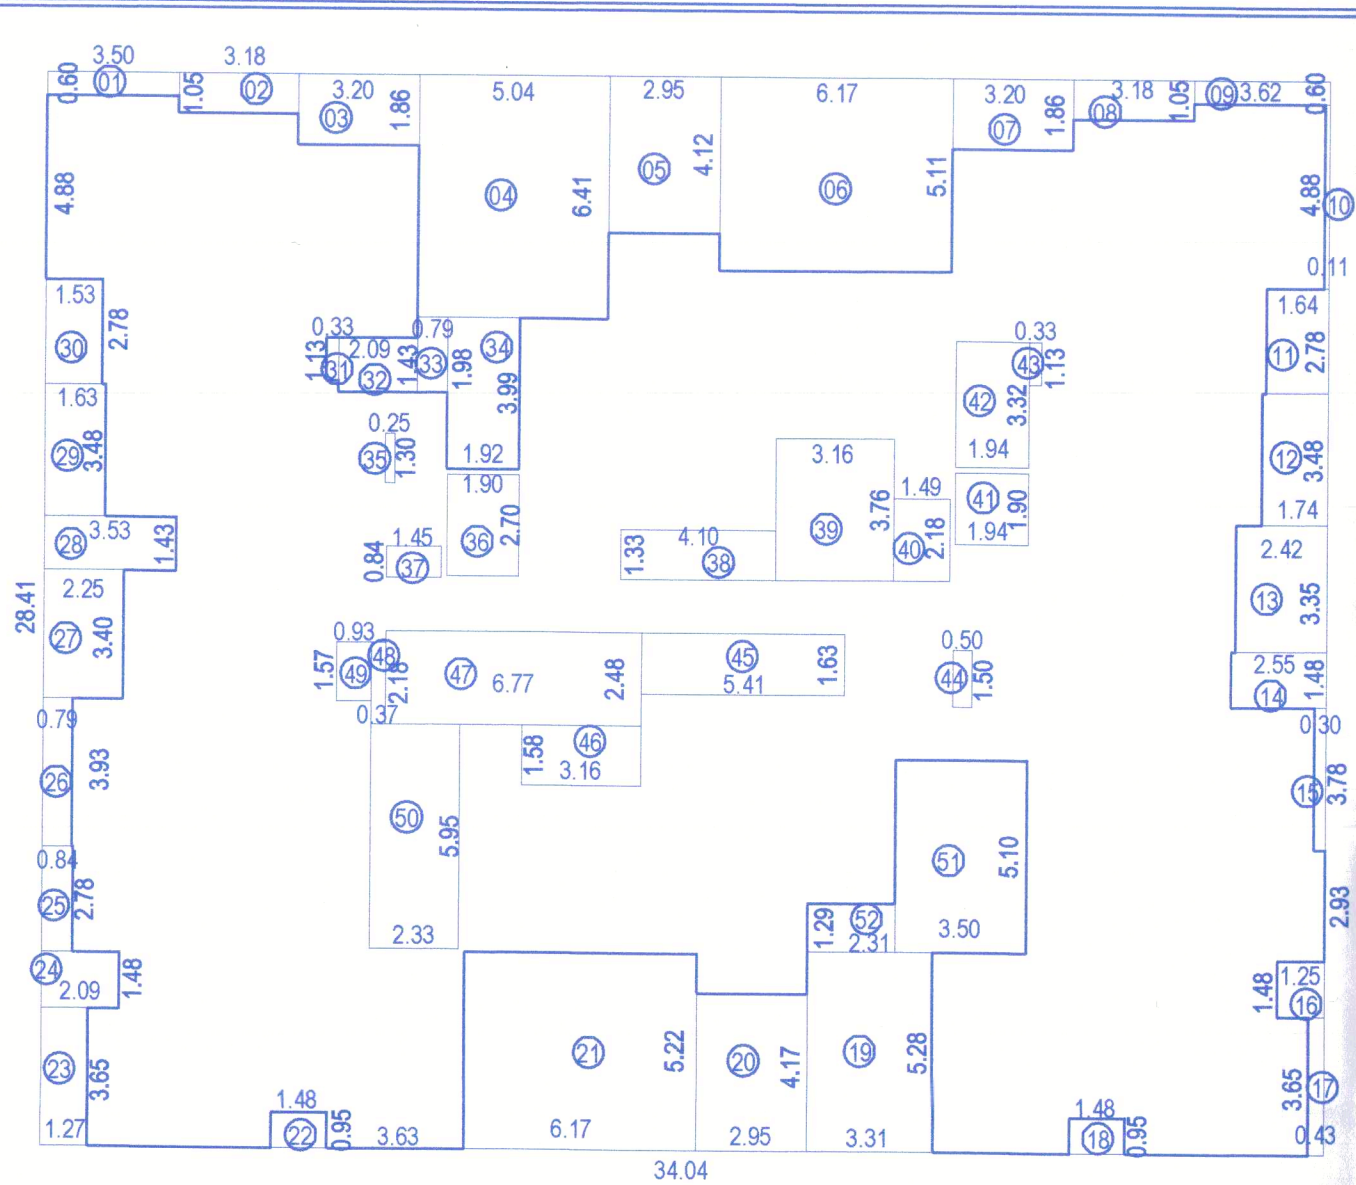

AREA OF BLOCK	34.04	x	28.41	967.08
DEDUCTIONS				
01	3.80	x	0.60	2.28
02	3.18	x	1.05	3.34
03	3.20	x	1.88	5.99
04	5.04	x	6.41	32.31
05	2.95	x	4.12	12.15
06	6.17	x	5.11	31.53
07	3.20	x	1.88	5.99
08	3.18	x	1.05	3.34
09	3.82	x	0.60	2.27
10	0.11	x	4.88	0.54
11	1.64	x	2.78	4.56
12	1.74	x	3.48	6.05
13	2.42	x	3.35	8.11
14	2.55	x	1.48	3.77
15	0.30	x	3.78	1.13
16	1.25	x	1.48	1.85
17	0.43	x	3.65	1.57
18	1.48	x	0.95	1.41
19	3.31	x	5.28	17.48
20	2.95	x	4.17	12.30
21	6.17	x	5.22	32.21
22	1.48	x	0.95	1.41
23	1.27	x	3.65	4.64
24	2.09	x	1.48	3.09
25	0.84	x	2.78	2.34
26	3.93	x	0.79	3.10
27	3.40	x	2.25	7.65
28	3.53	x	1.43	5.05
29	1.83	x	3.48	6.37
30	1.53	x	2.78	4.25
31	0.33	x	1.13	0.37
32	2.09	x	1.43	2.99
33	0.79	x	1.98	1.56
34	1.92	x	3.99	7.68
35	0.25	x	1.30	0.33
36	1.90	x	2.70	5.13
37	1.45	x	0.84	1.22
38	4.10	x	1.33	5.45
39	3.16	x	3.76	11.88
40	1.49	x	2.18	3.25
41	1.84	x	1.80	3.31
42	1.94	x	3.32	6.44
43	0.33	x	1.13	0.37
44	0.50	x	1.50	0.75
45	5.41	x	1.83	8.82
46	3.16	x	1.58	4.99
47	6.77	x	2.48	16.79
48	3.61	x	2.19	7.81
49	0.93	x	1.53	1.42
50	2.33	x	5.87	13.68
51	3.50	x	5.10	17.85
52	2.31	x	1.29	2.98
TOTAL DEDUCTIONS				345.67
NET AREA	967.08	-	345.67	621.40

PREMANAND (A)

STAMP OF APPROVAL

SDP/0023/23

APPROVED SUBJECT TO CONDITIONS

APPROVED UNDER COMMENCEMENT

CERTIFICATE NO. CC/9289/28

Building Inspector

Dputy Engineer P.M.C.

2



6

POONA MUNICIPAL CORPORATION

BUILDING CONTROL DEPARTMENT

APPROVED

POONA

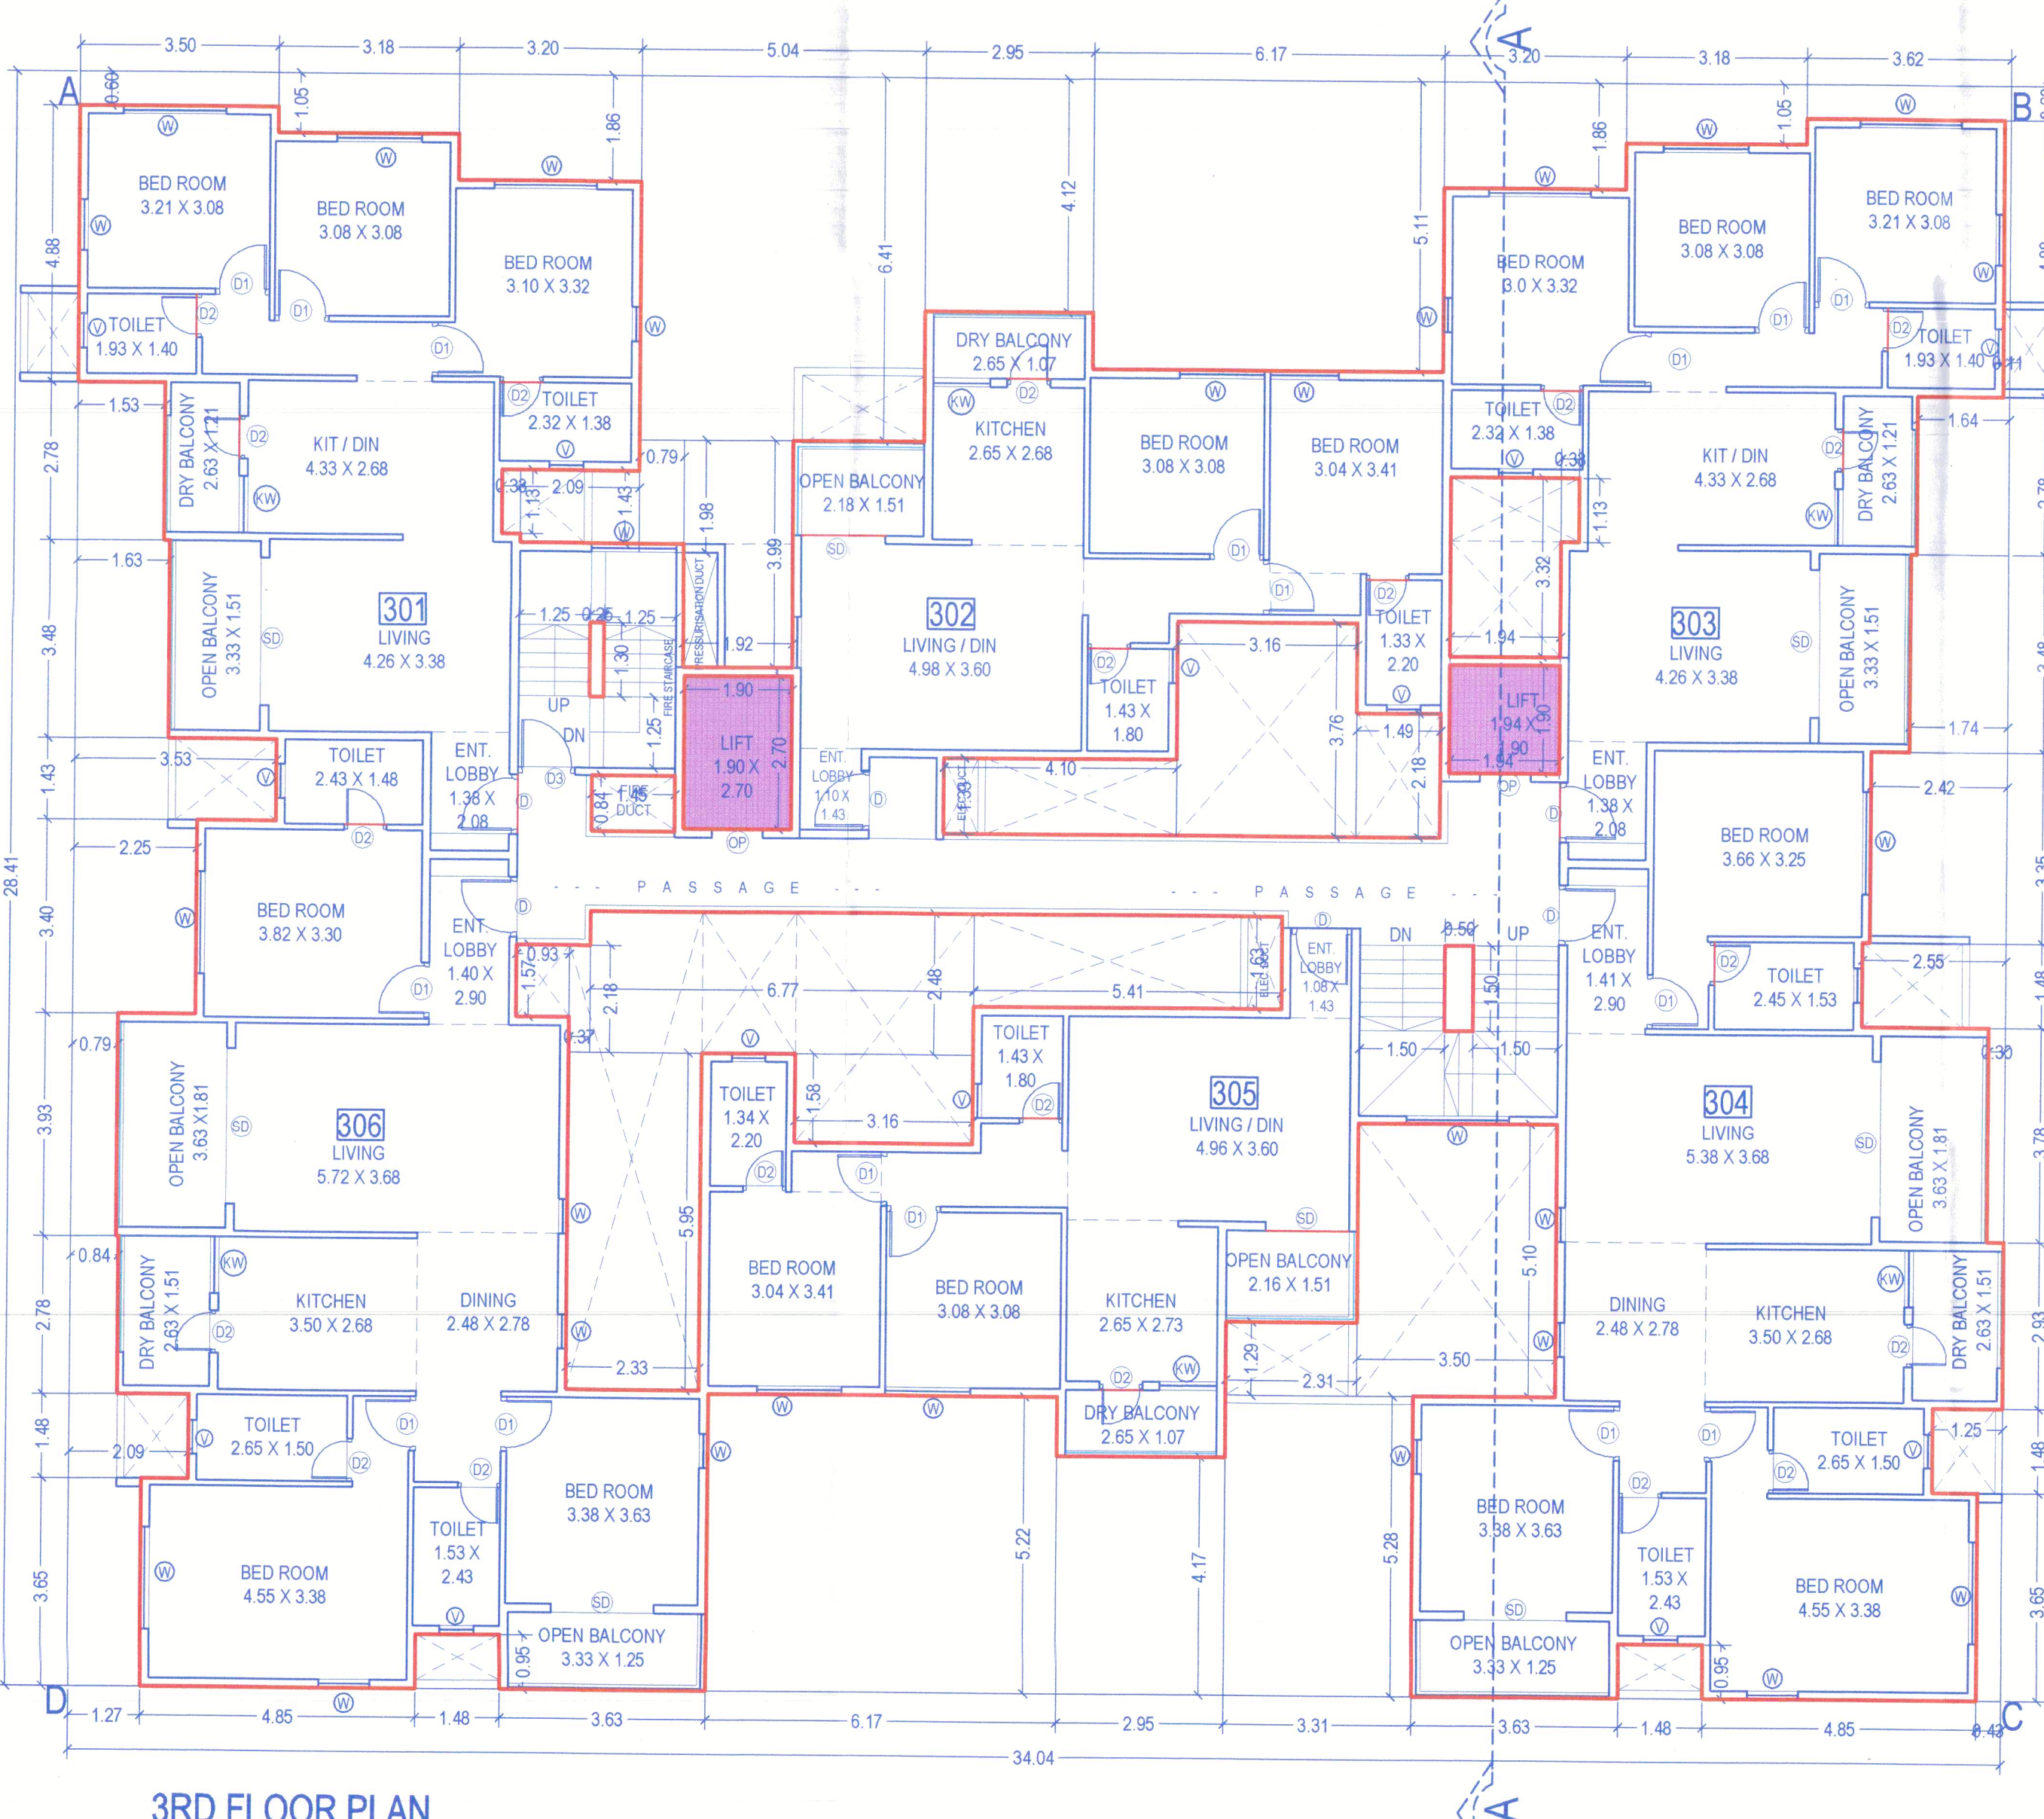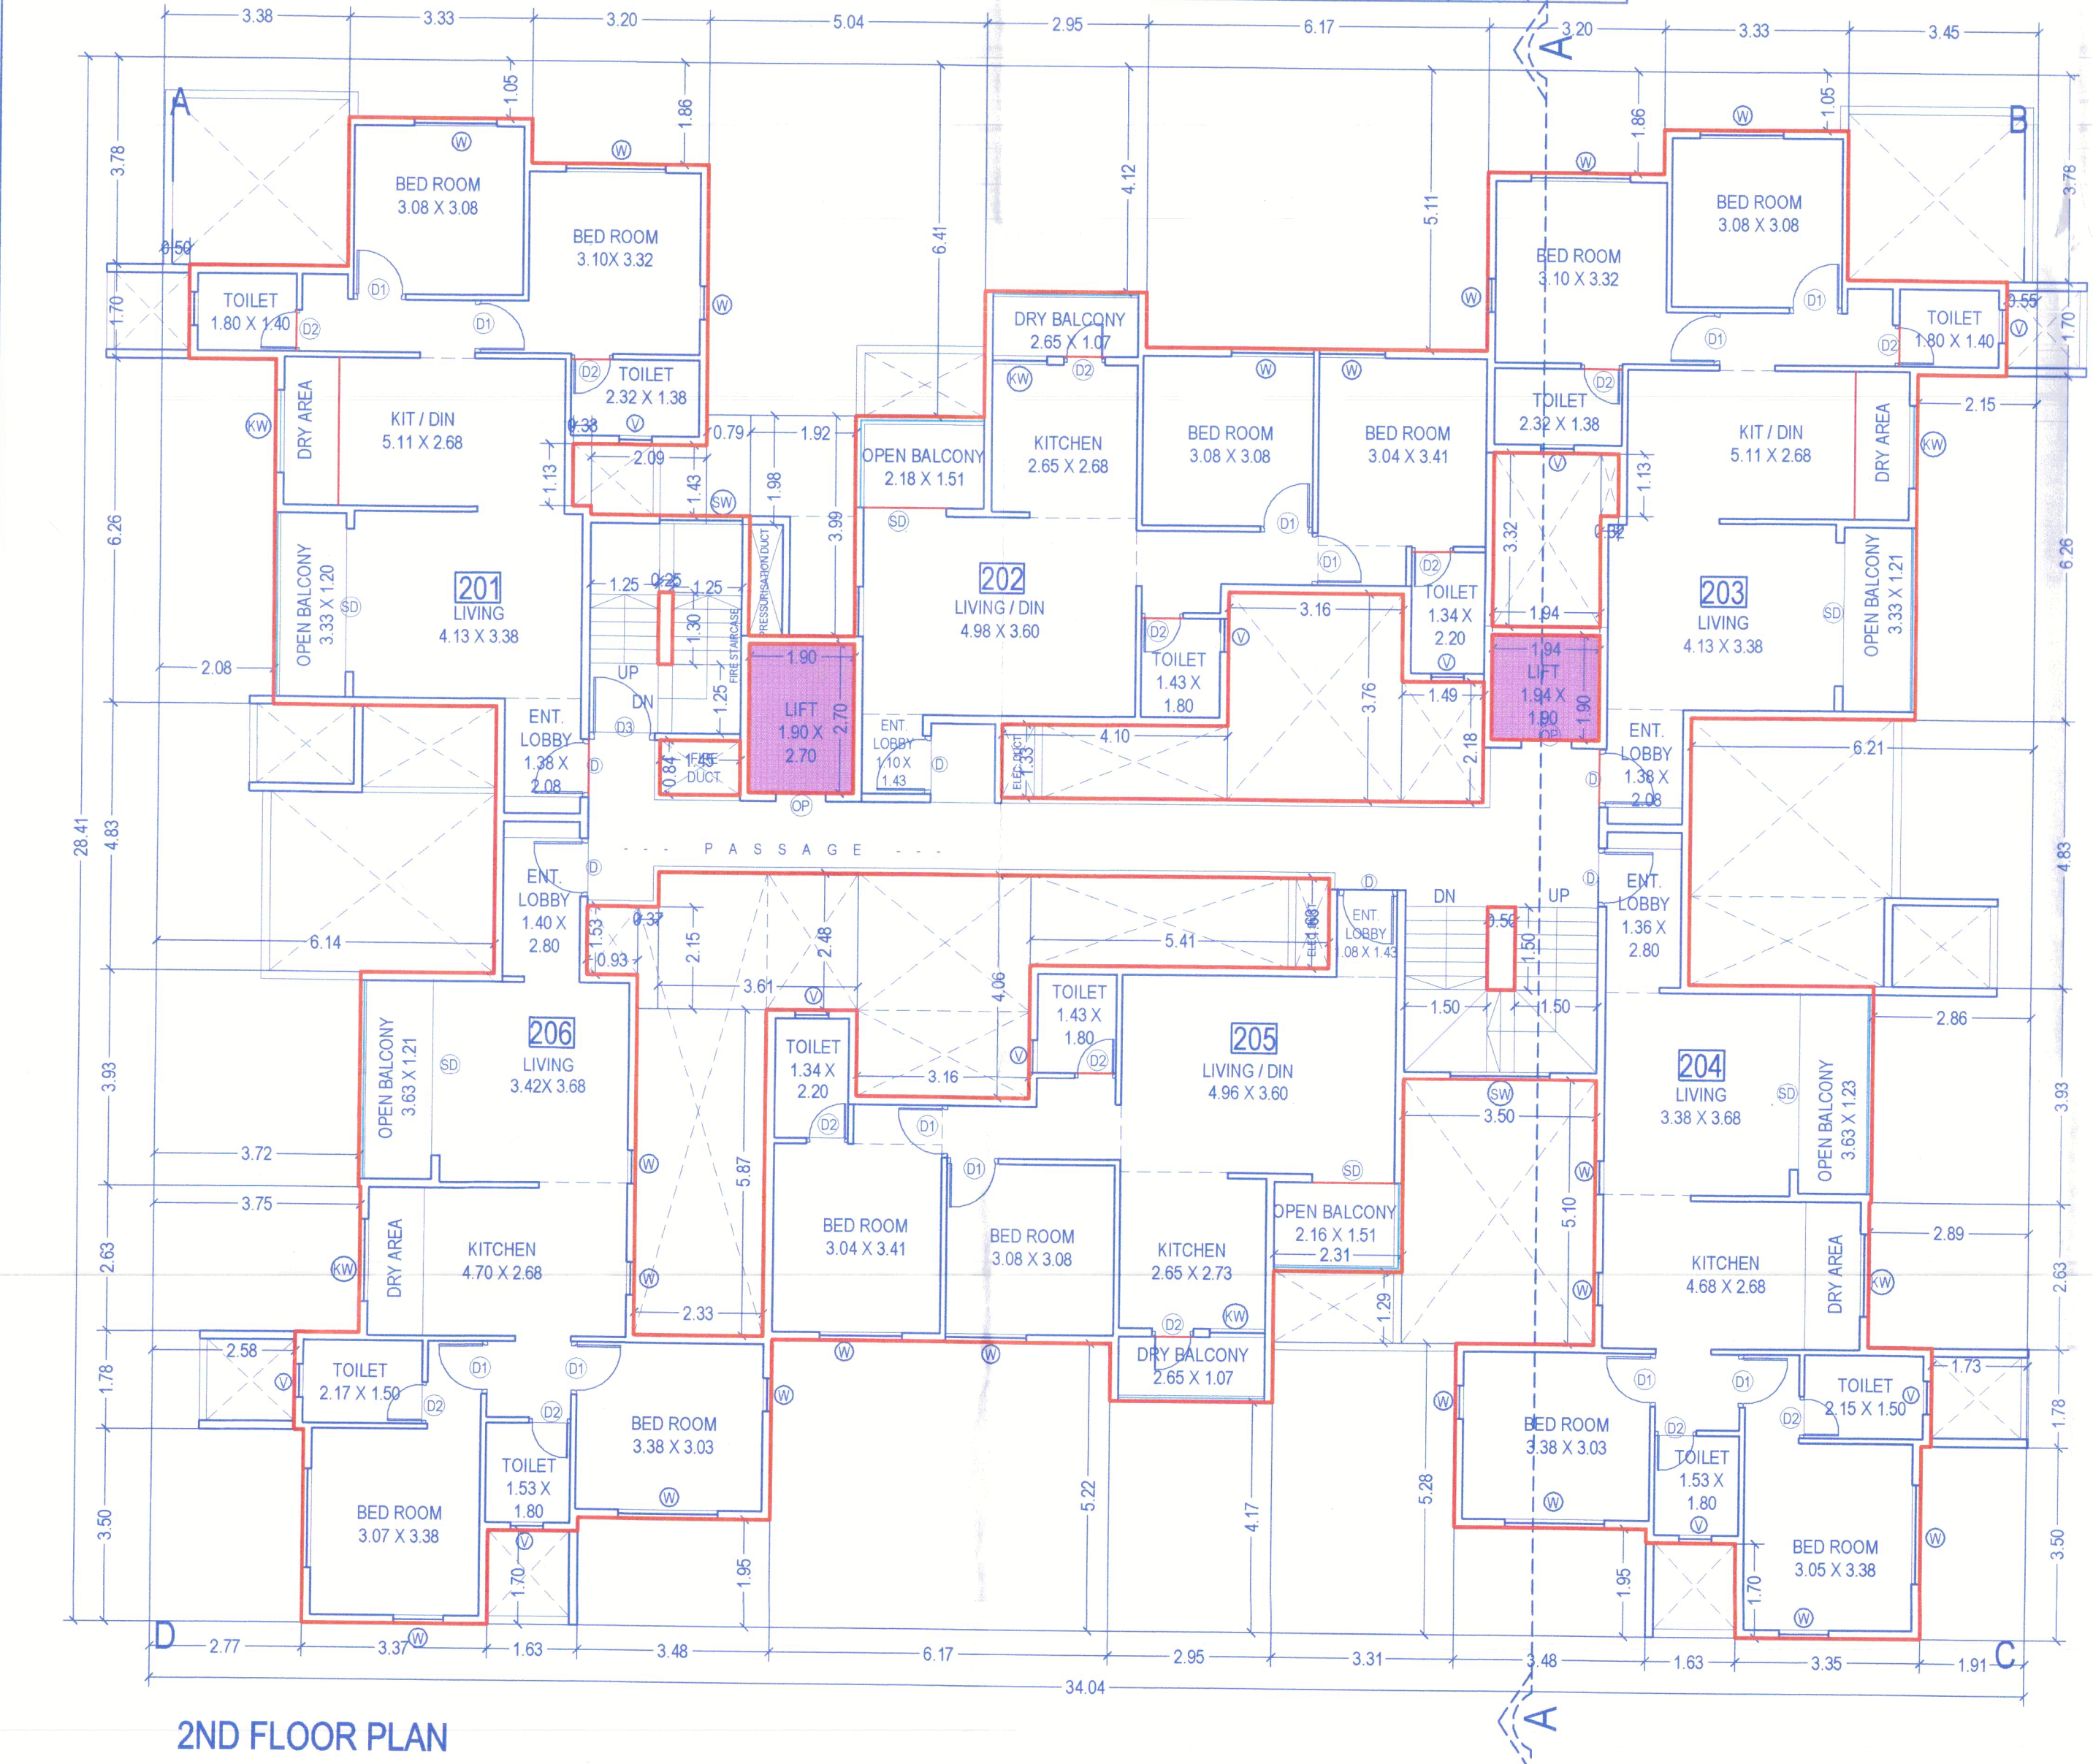

DESCRIPTION AND ADDRESS OF THE PROPERTY :-

PROPOSED RESI. BLDG. PREMANAND (A) CO.OP.HSG.SOC.CTS NO 96 / 50, F.PLOT NO.963 / 30 / 2 (PART) RAJENDRA NAGAR, SADASHIV PETH, PUNE.

NAME AND SIGN OF THE OWNER :-

OWNER'S SIGN. / PAH.

ARCHITECT'S SIGN.

M/S. GANGOTREE HOMES THROUGH MR. MAKARAND VASANT KELKAR (PAH)

ANIRUDDH T. SHINDE. CA/9823512

NAME OF ARCHITECT :-

ARCHITECTS SHINDE JOSHI & ASSOCIATES


SUNAND APARTMENT

1ST FLOOR, FLAT NO 104, CTS NO 163, S.NO 720, PLOT NO 16, SADASHIV PETH, NEAR L.B.SHASTRJI ROAD PETROL PUMP, PUNE 411030.


TEL. : 9922196607, Email : shindejoshiassociates@gmail.com

JOB NO. SCALE DRAWN BY CHKD BY DATE


154 1:100 SAMEER 31-08-2024

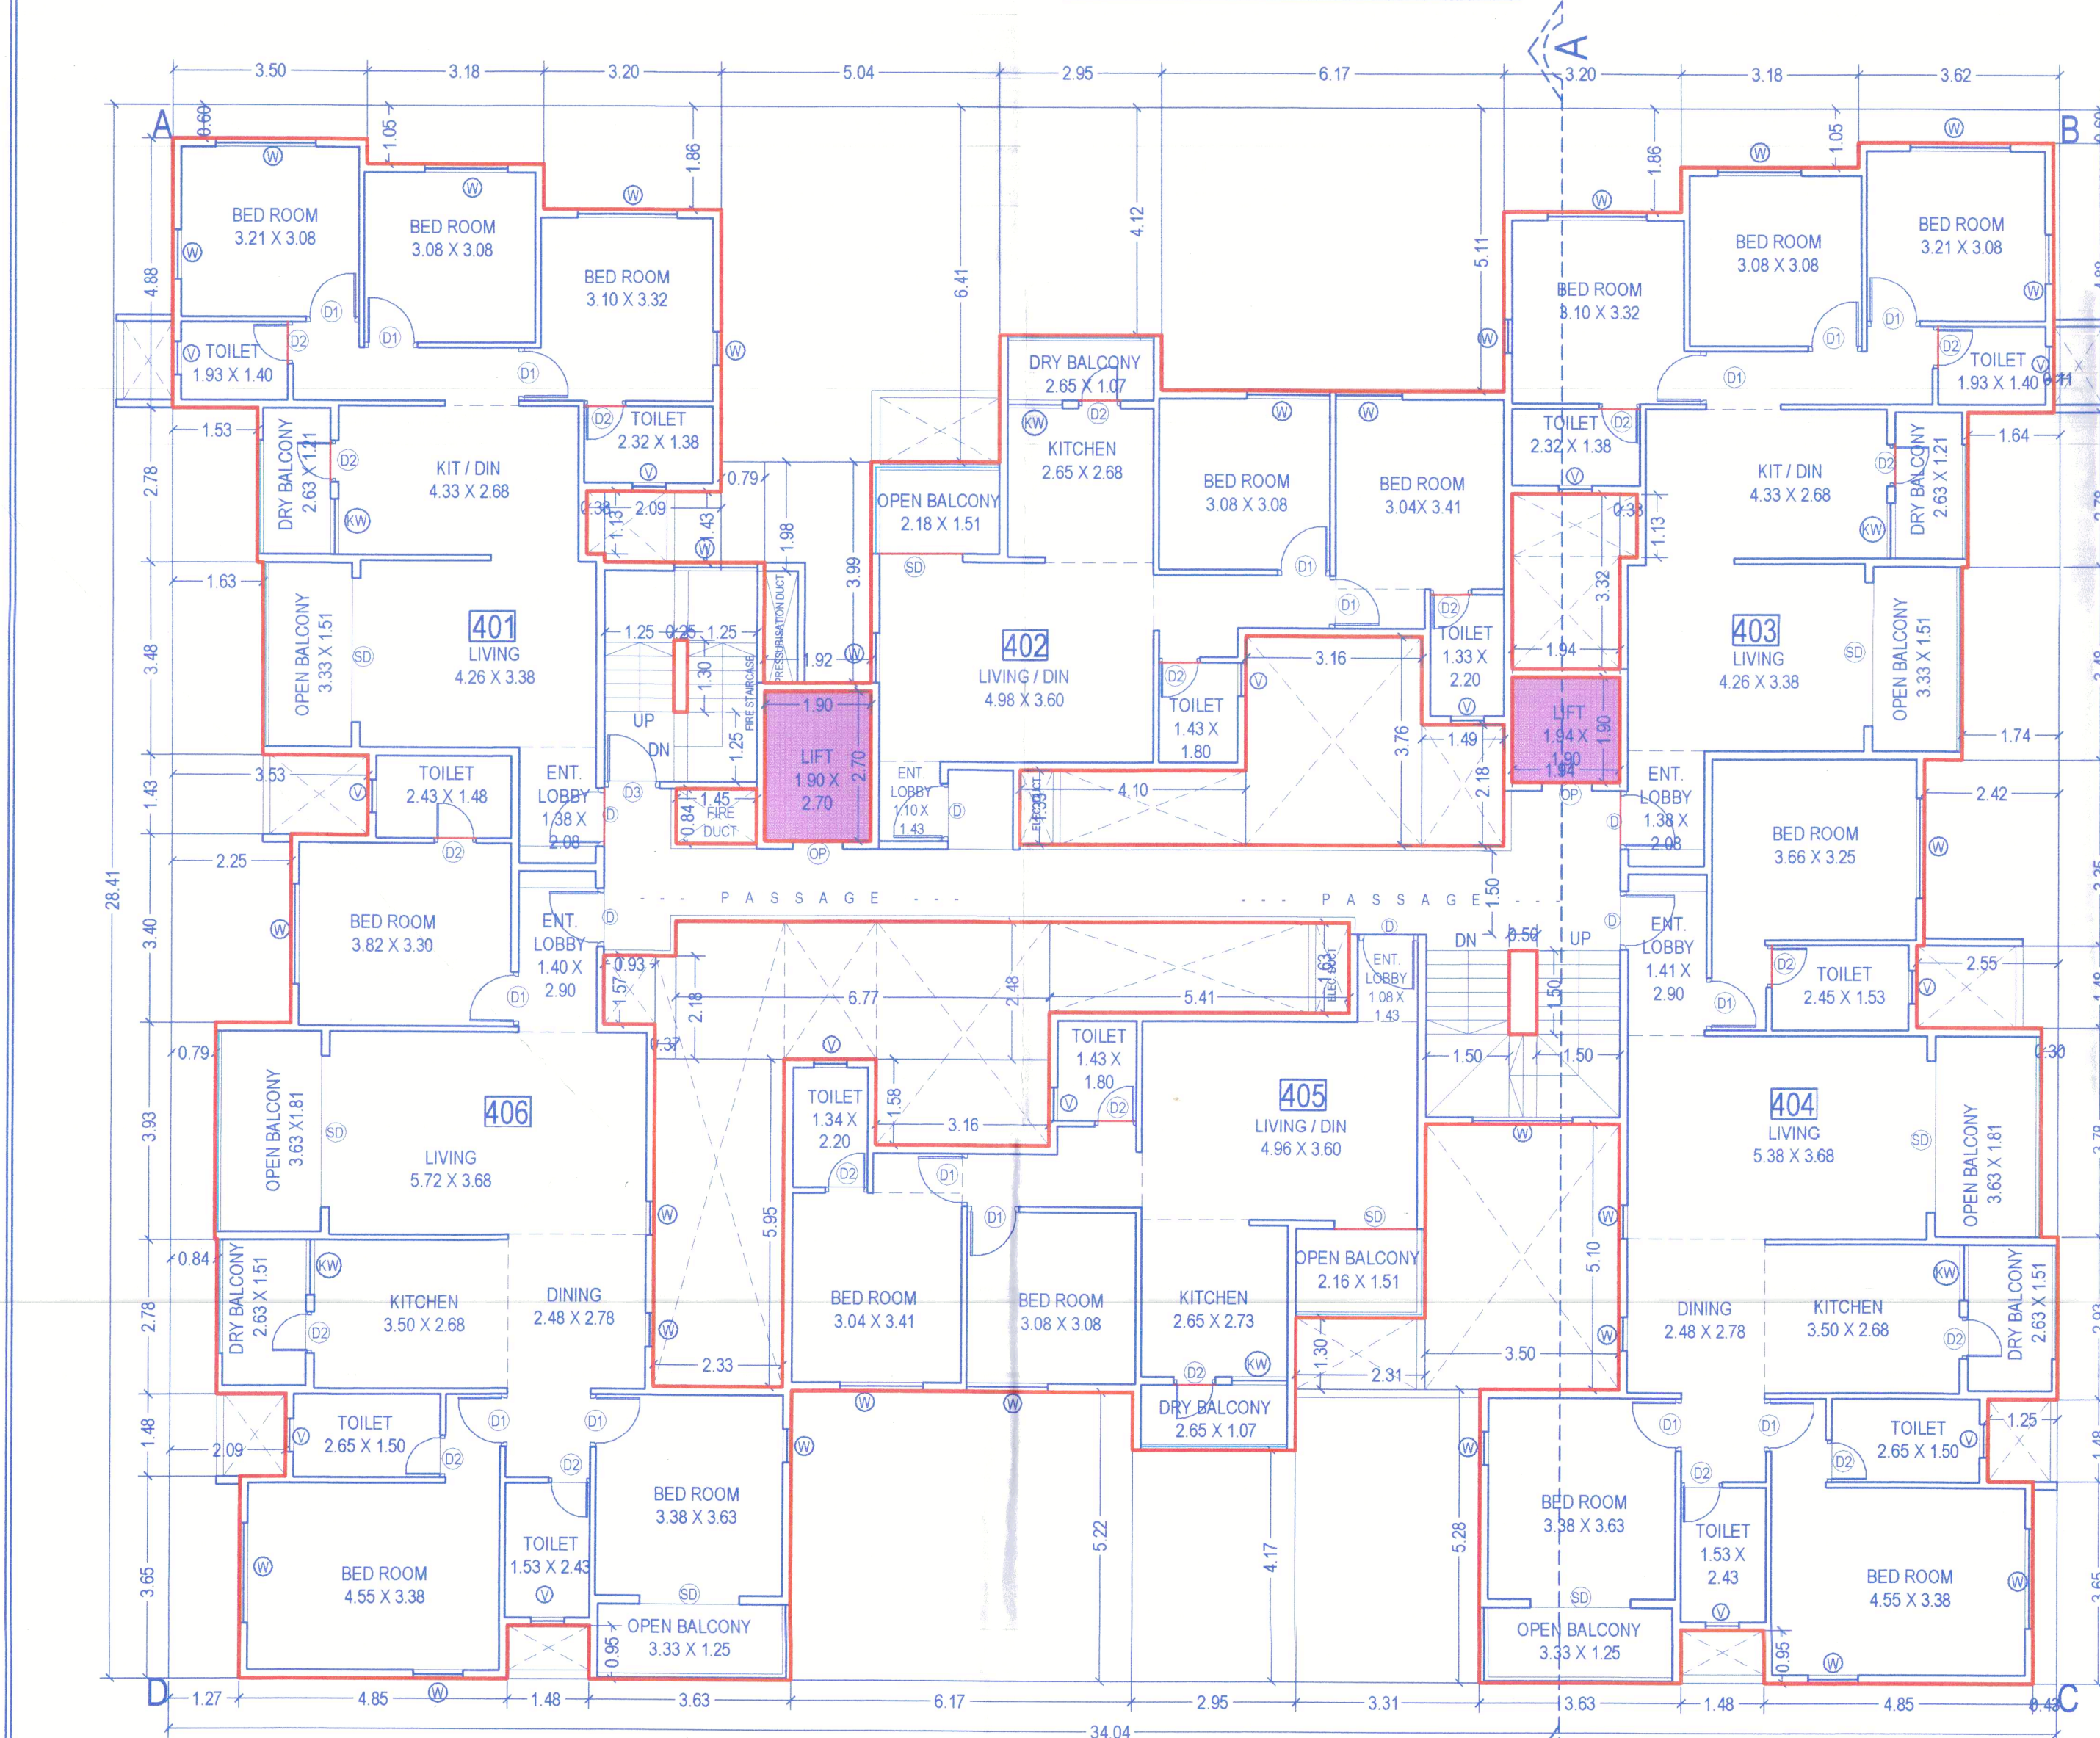

4TH FLOOR PLAN

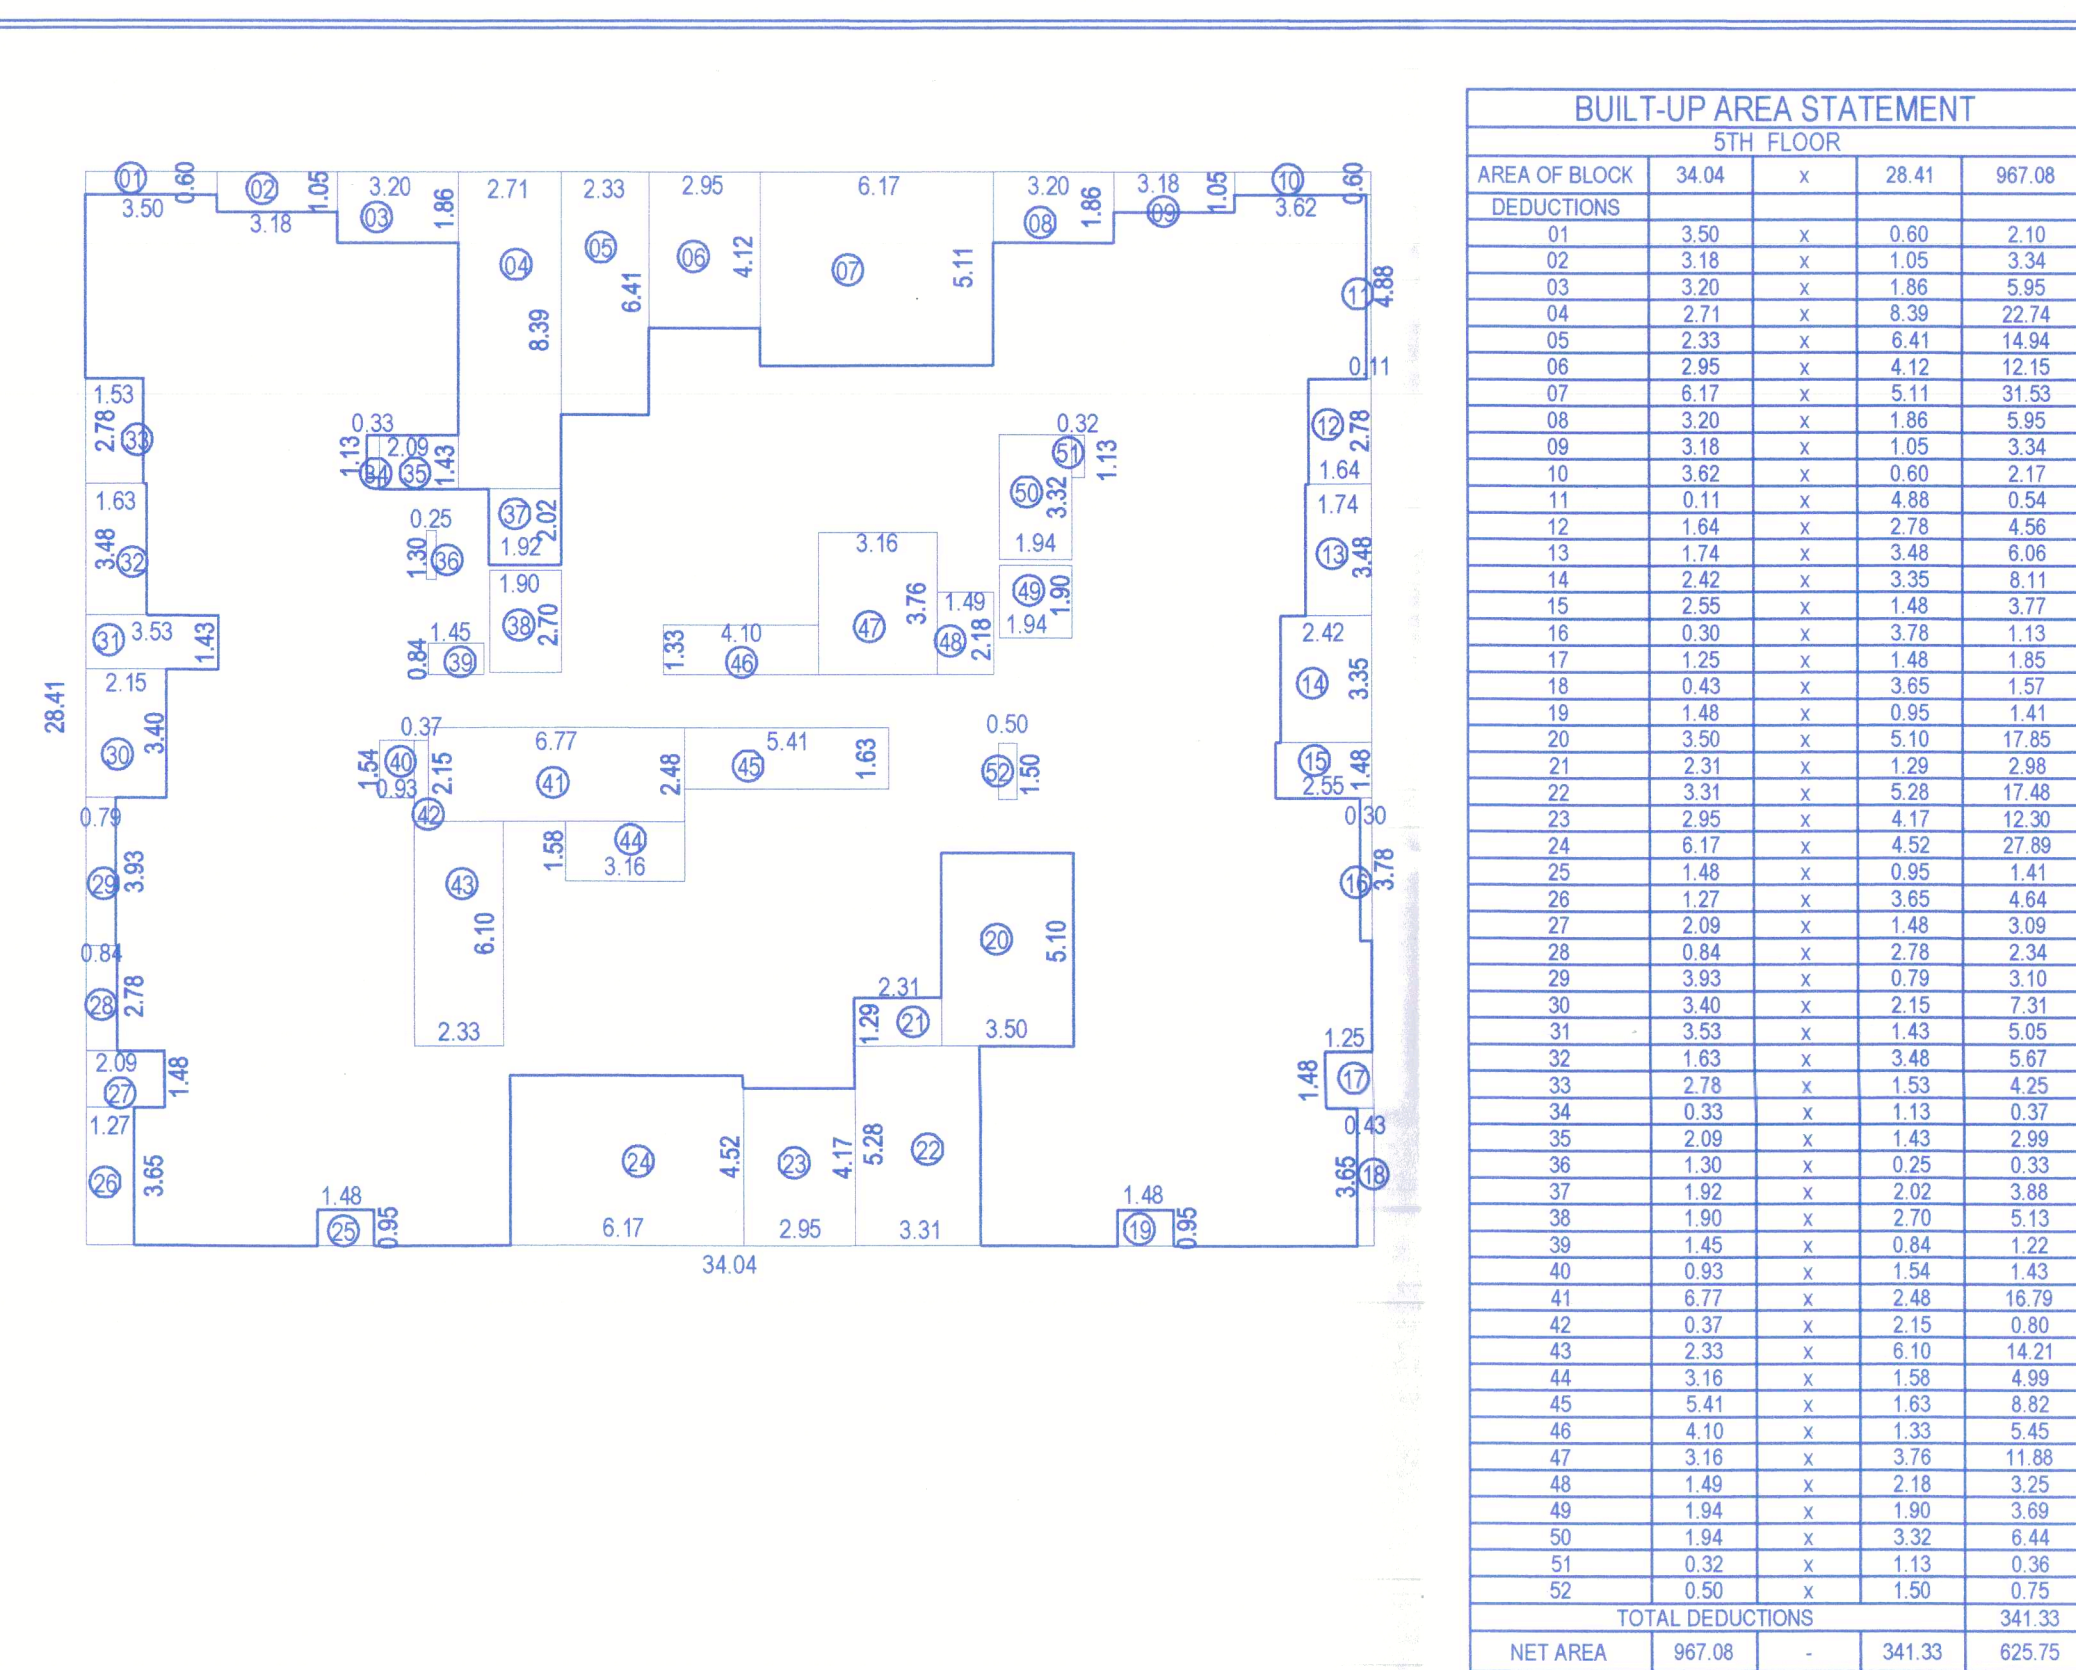

5TH FLOOR PLAN

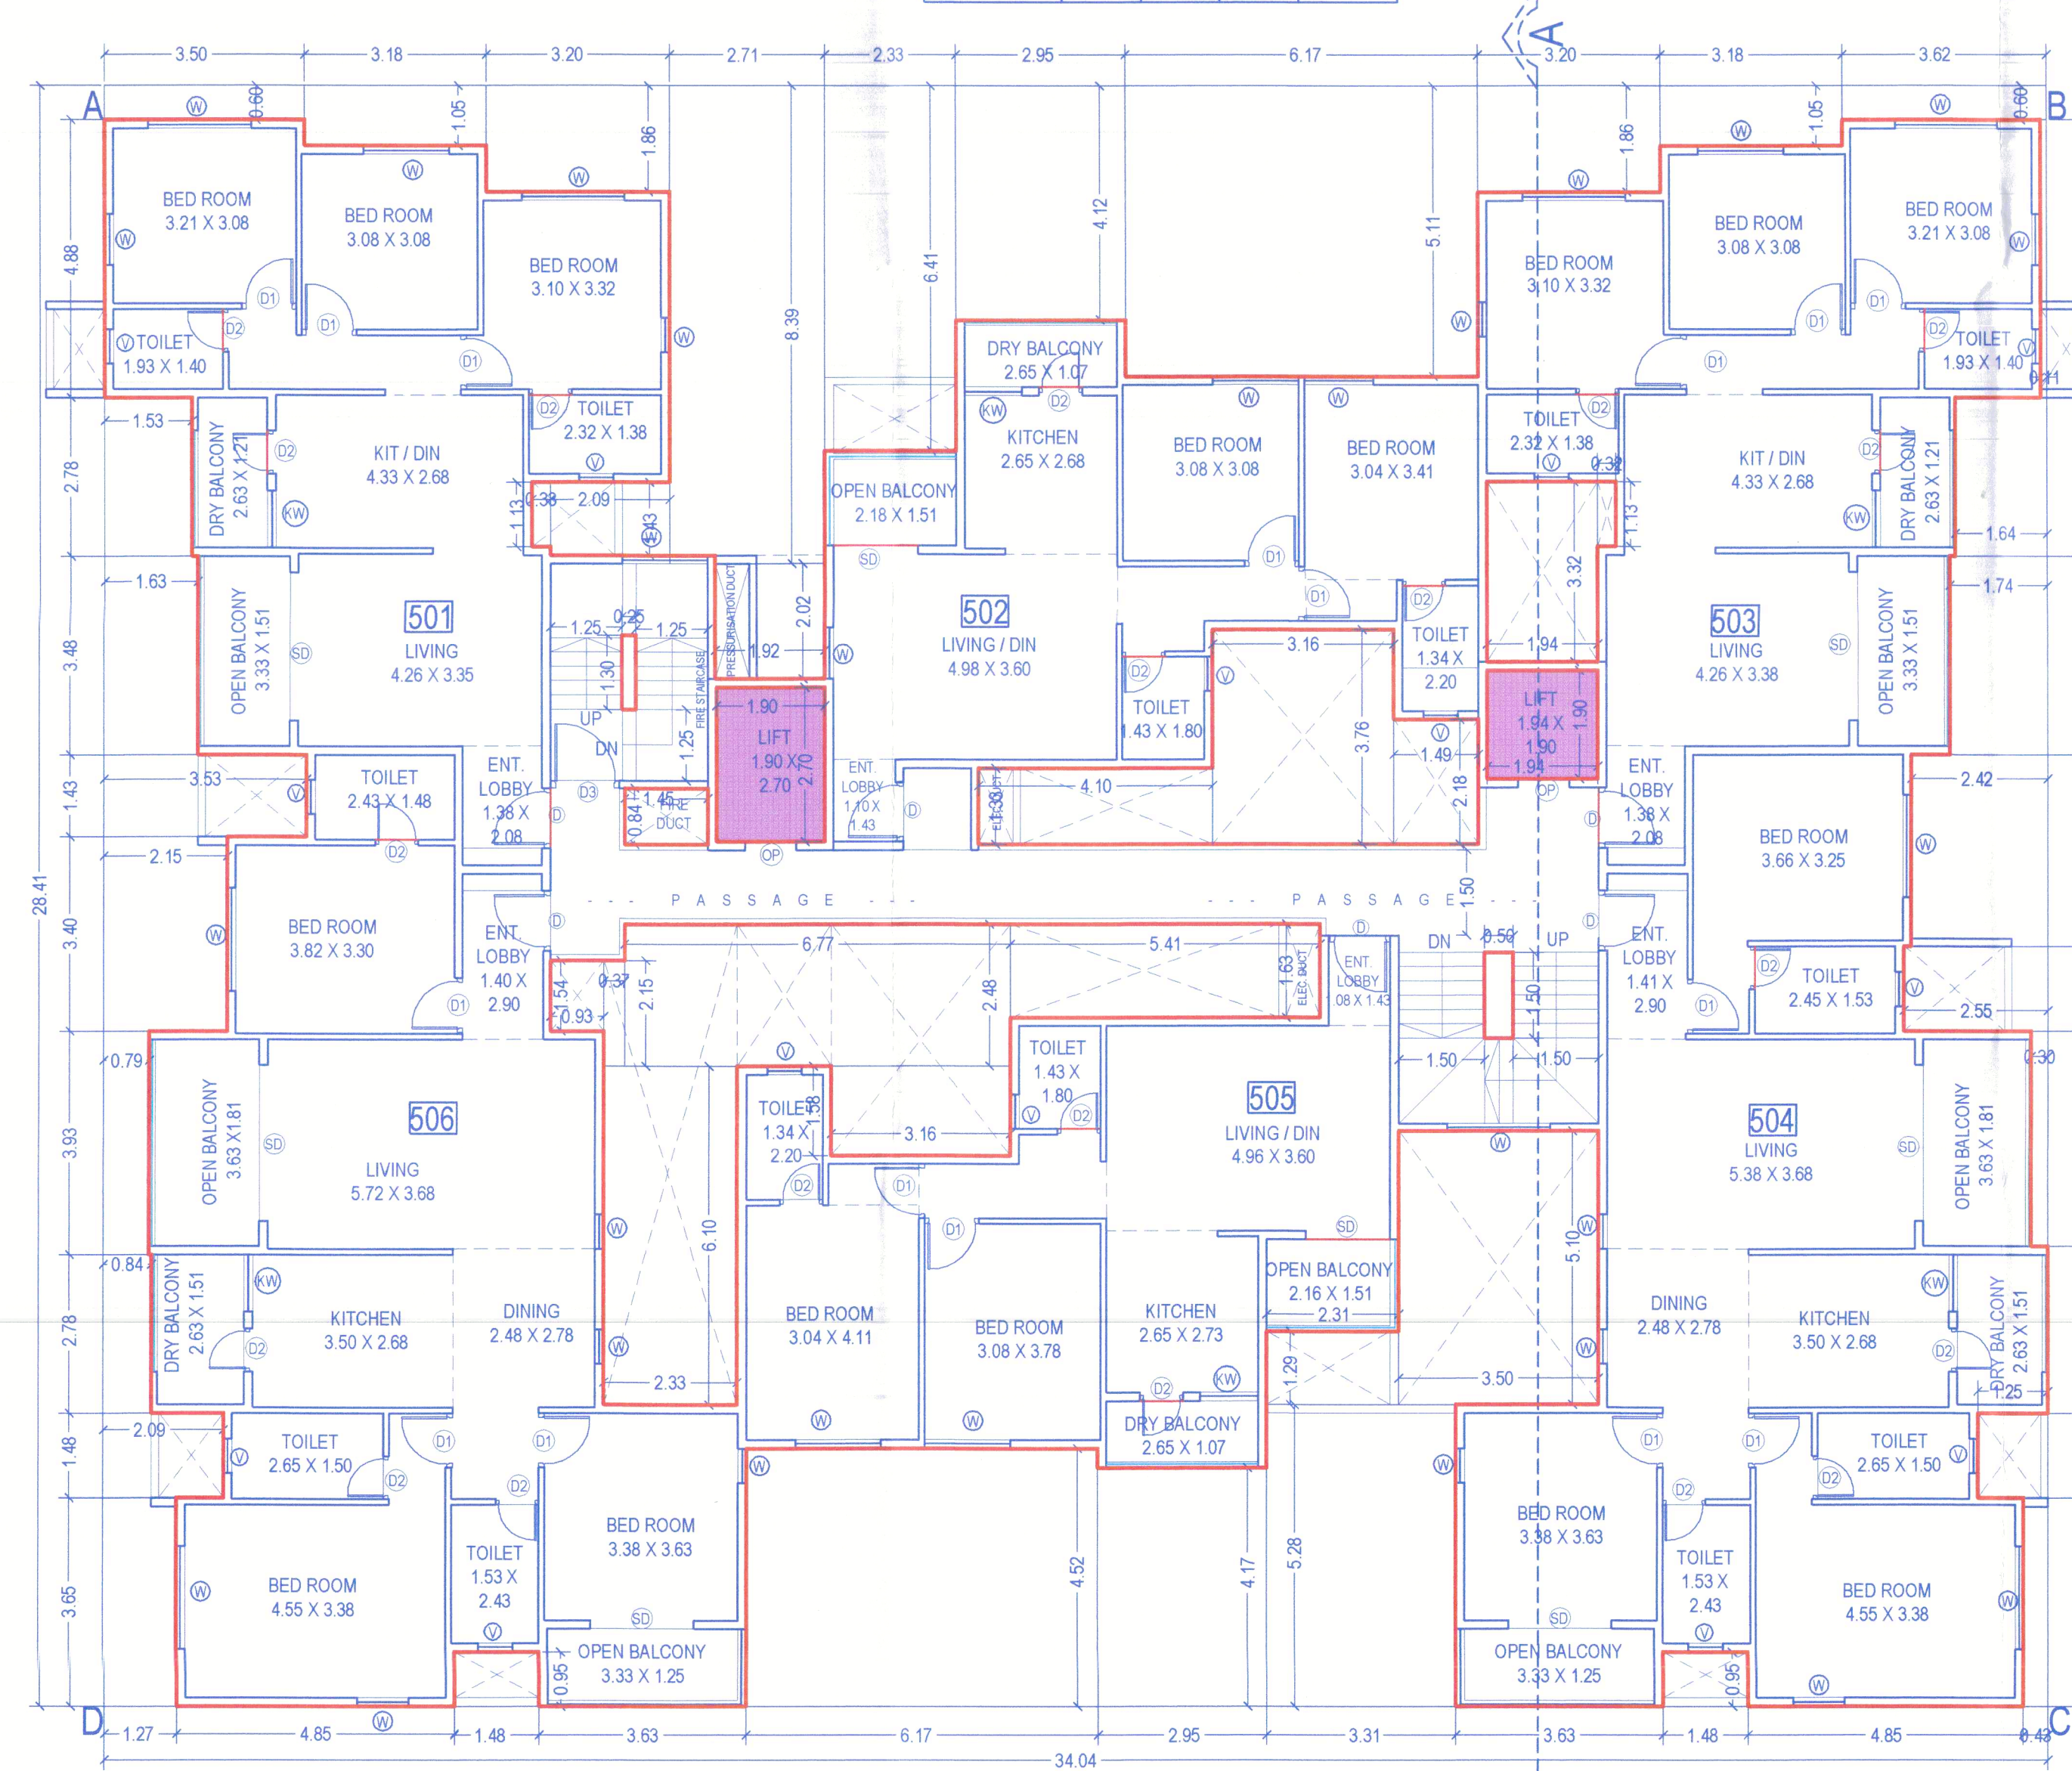

PREMANAND (A)

STAMP OF APPROVAL

SDP/0023/23 कृष्ण तिवासी दि. 06/01/2024
APPROVED SUBJECT TO CONDITIONS
APPROVED UNDER COMMENCEMENT
CERTIFICATE NO. CC/9289/24

[Signature]
Building Inspector

[Signature]
Deputy Engineer P.M.C.

DESCRIPTION AND ADDRESS OF THE PROPERTY :-
PROPOSED RESI. BLDG. PREMANAND (A) CO.OP.HSG.SOC.,CTS NO 96 / 50, F.PLOT NO.993 / 30 / 2 (PART) RAJENDRA NAGAR, SADASHIV PETH, PUNE.

NAME AND SIGN OF THE OWNER :-

OWNER'S SIGN. / PAH.

ARCHITECT'S SIGN.

M/S. GANGOTREE HOMES THROUGH
MR. MAKARAND VASANT KELKAR (PAH)

IRUDDHE T. SHINDE.
/98/23512

NAME OF ARCHITECT :-

ARCHITECTS
SHINDE JOSHI & ASSOCIATES


"SUNAND APARTMENT"

1ST FLOOR, FLAT NO 104, CTS NO 163, S.NO 720,


PLOT NO 16, SADASHIV PETH,
NEAR L.B. SHASTRI ROAD, PETROL PUMP BUNE 411020

NEAR L.B. SHASTRI ROAD PETROL PUMP, PUNE 411030.
TEL.: 9922196607. Email: shindejoshiassociates@gmail.com


JOB NO.	SCALE	DRAWN BY	CHKD BY	DATE	
154	1:100	SAMEER		31-08-2024	

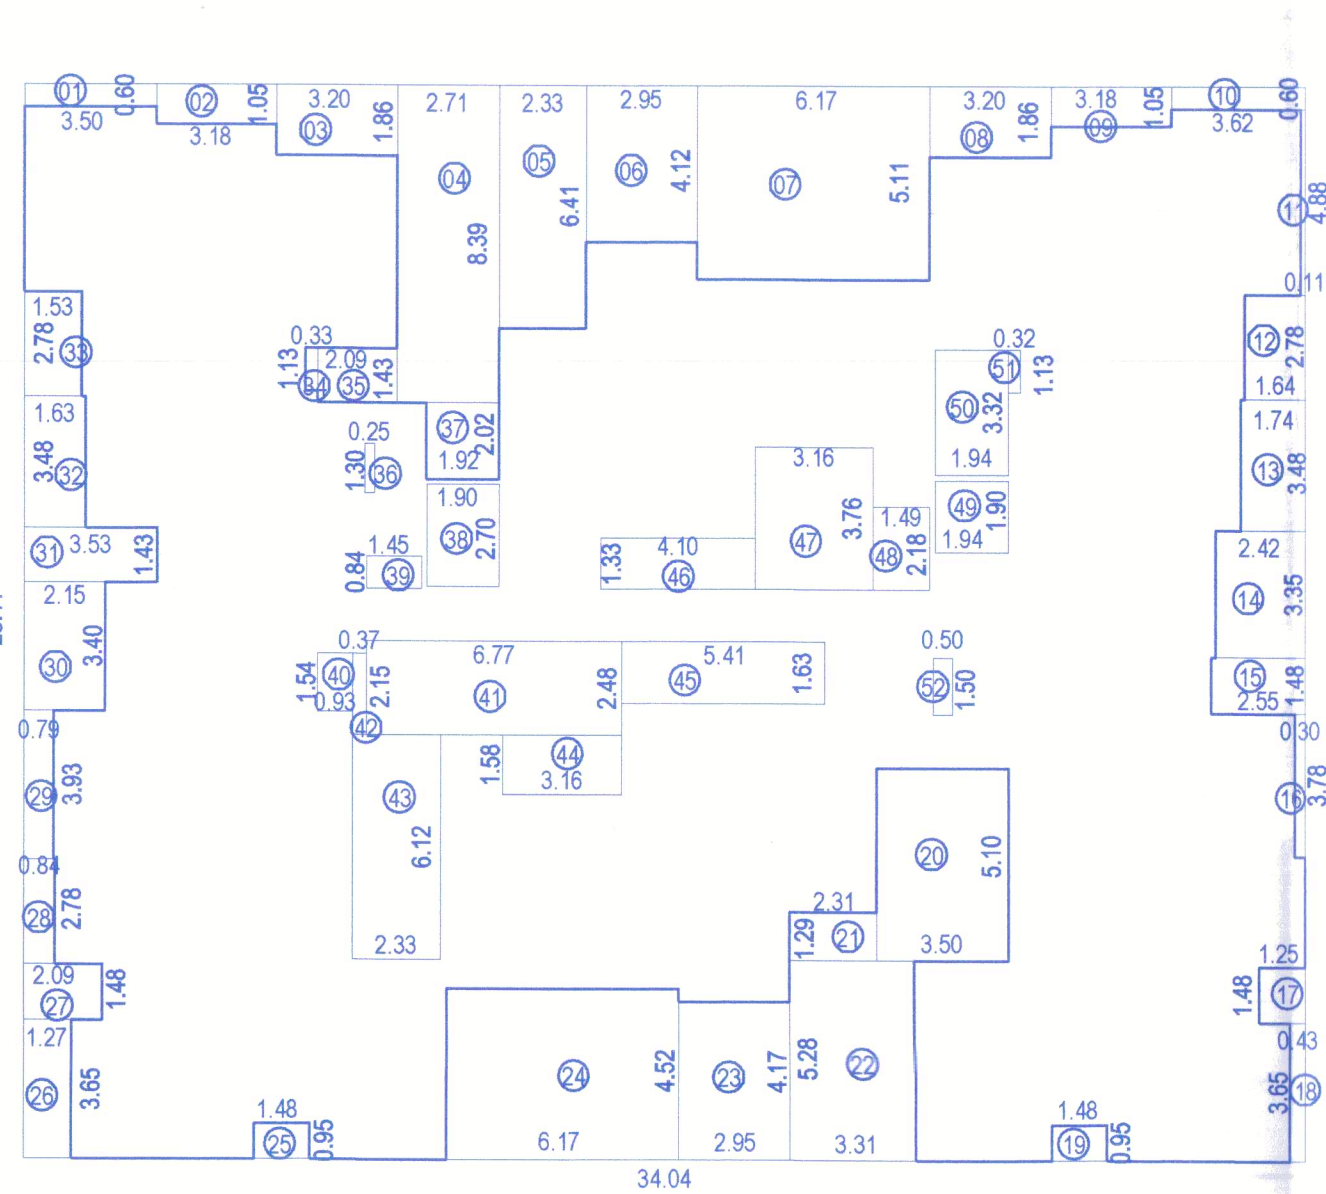


BUILT-UP AREA STATEMENT				
6TH FLOOR				
AREA OF BLOCK	DEDUCTIONS	34.04	x	28.41
01	3.50	x	0.80	2.10
02	3.18	x	1.05	3.34
03	3.20	x	1.88	5.95
04	2.71	x	6.30	22.74
05	2.33	x	6.41	14.94
06	2.95	x	4.12	12.15
07	3.17	x	5.11	31.53
08	3.20	x	1.88	5.95
09	3.18	x	1.05	3.34
10	3.82	x	0.80	2.10
11	3.11	x	4.88	0.54
12	1.64	x	2.78	4.56
13	1.74	x	3.48	6.06
14	2.42	x	3.35	8.11
15	2.55	x	1.48	3.77
16	0.30	x	3.78	1.13
17	1.25	x	1.48	1.85
18	0.43	x	3.05	1.57
19	1.48	x	0.95	1.41
20	3.50	x	5.10	17.85
21	2.31	x	1.29	2.98
22	3.31	x	5.28	17.48
23	2.95	x	4.17	12.30
24	3.17	x	4.52	27.89
25	1.48	x	0.95	1.41
26	1.27	x	3.65	4.64
27	2.09	x	1.48	3.09
28	3.84	x	2.78	2.34
29	3.83	x	0.79	3.10
30	3.40	x	2.15	7.31
31	1.53	x	1.43	5.05
32	1.63	x	3.48	5.67
33	2.78	x	1.53	4.25
34	0.33	x	0.37	0.37
35	0.09	x	1.43	2.89
36	1.30	x	0.25	0.33
37	1.92	x	2.02	3.88
38	1.90	x	2.70	5.13
39	1.45	x	0.84	1.22
40	0.93	x	1.54	1.43
41	2.48	x	3.77	19.79
42	0.37	x	2.15	0.80
43	2.33	x	6.12	14.26
44	3.16	x	1.58	4.99
45	1.54	x	1.63	6.82
46	4.10	x	1.33	5.45
47	3.15	x	3.76	11.88
48	1.49	x	2.18	3.25
49	1.94	x	1.90	3.69
50	1.84	x	3.32	6.44
51	0.32	x	1.13	0.36
52	0.50	x	1.50	0.75
TOTAL DEDUCTIONS				341.38
NET AREA				967.08

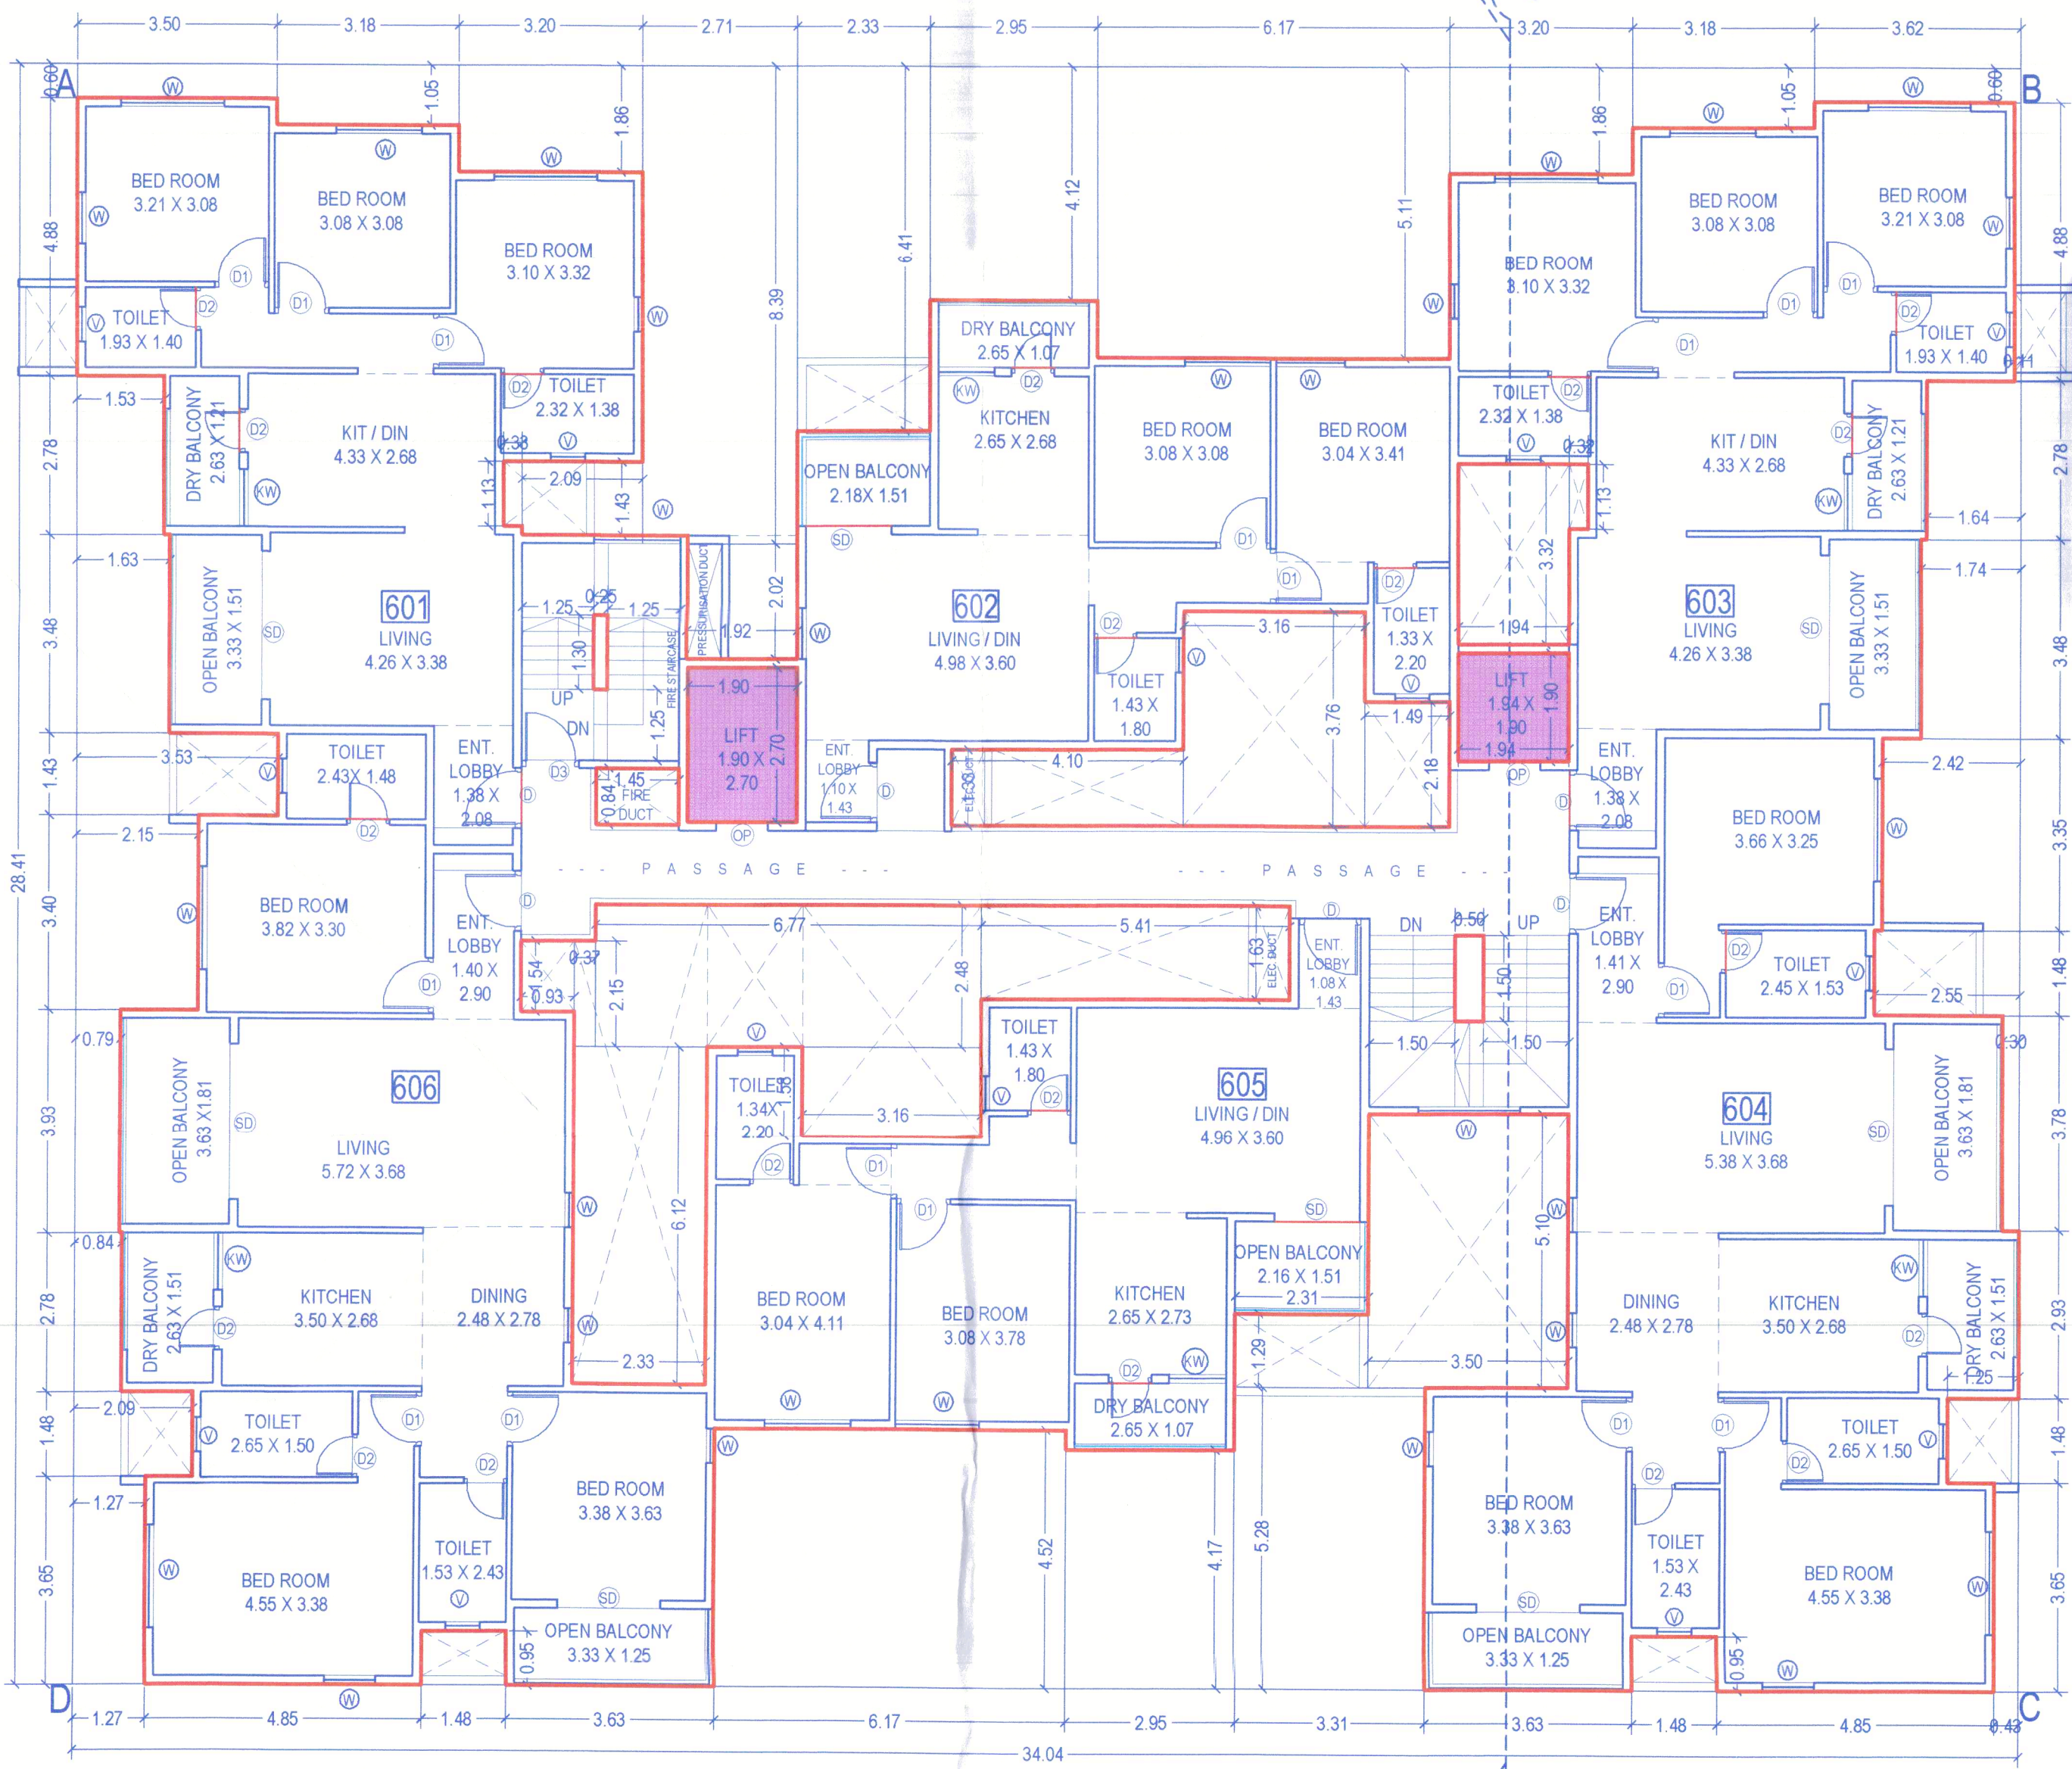

6TH FLOOR PLAN

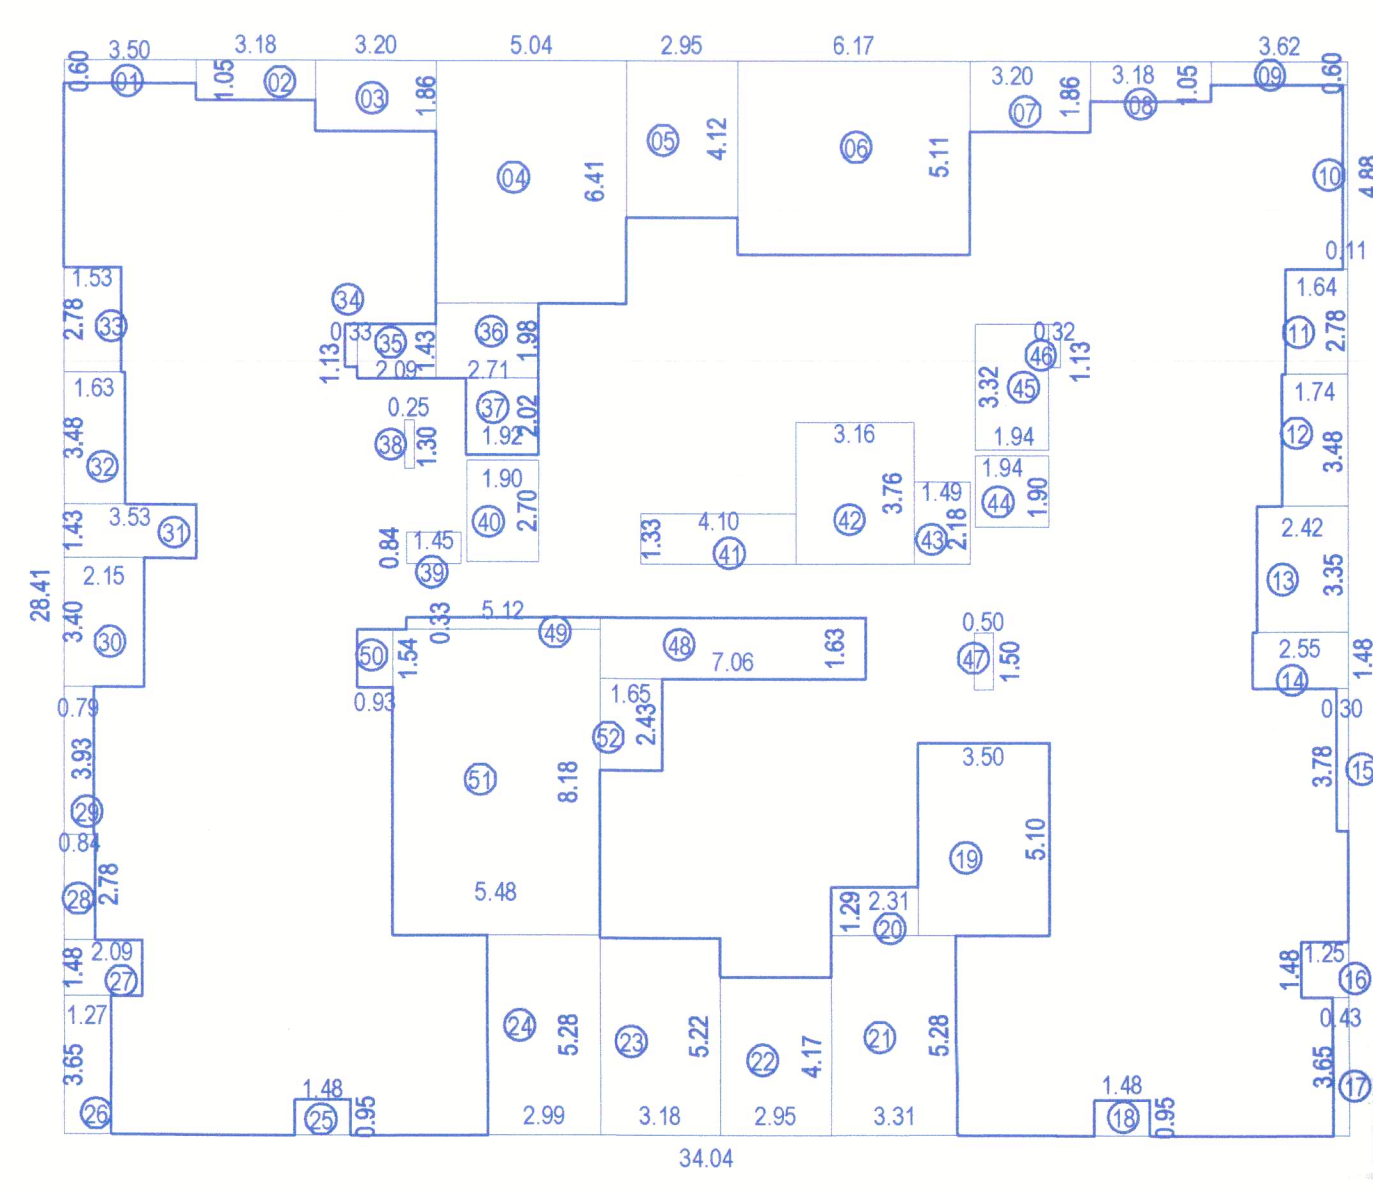

BUILT-UP AREA STATEMENT				
7TH FLOOR				
AREA OF BLOCK	DEDUCTIONS	34.04	x	28.41
01	3.50	x	0.80	2.10
02	3.18	x	1.05	3.34
03	3.20	x	1.88	5.95
04	2.71	x	6.30	22.74
05	2.33	x	6.41	14.94
06	2.95	x	4.12	12.15
07	3.17	x	5.11	31.53
08	3.20	x	1.88	5.95
09	3.18	x	1.05	3.34
10	3.82	x	0.80	2.10
11	3.11	x	4.88	0.54
12	1.64	x	2.78	4.56
13	1.74	x	3.48	6.06
14	2.42	x	3.35	8.11
15	2.55	x	1.48	3.77
16	0.30	x	3.78	1.13
17	1.25	x	1.48	1.85
18	0.43	x	3.05	1.57
19	1.48	x	0.95	1.41
20	3.50	x	5.10	17.85
21	2.31	x	1.29	2.98
22	3.31	x	5.28	17.48
23	2.95	x	4.17	12.30
24	3.17	x	4.52	27.89
25	1.48	x	0.95	1.41
26	1.27	x	3.65	4.64
27	2.09	x	1.48	3.09
28	3.84	x	2.78	2.34
29	3.83	x	0.79	3.10
30	3.40	x	2.15	7.31
31	1.53	x	1.43	5.05
32	1.63	x	3.48	5.67
33	2.78	x	1.53	4.25
34	0.33	x	0.37	0.37
35	0.09	x	1.43	2.89
36	1.30	x	0.25	0.33
37	1.92	x	2.02	3.88
38	1.90	x	2.70	5.13
39	1.45	x	0.84	1.22
40	0.93	x	1.54	1.43
41	2.48	x	3.77	19.79
42	0.37	x	2.15	0.80
43	2.33	x	6.12	14.26
44	3.16	x	1.58	4.99
45	1.54	x	1.63	6.82
46	4.10	x	1.33	5.45
47	3.15	x	3.76	11.88
48	1.49	x	2.18	3.25
49	1.94	x	1.90	3.69
50	1.84	x	3.32	6.44
51	0.32	x	1.13	0.36
52	0.50	x	1.50	0.75
TOTAL DEDUCTIONS				362.24
NET AREA				967.08

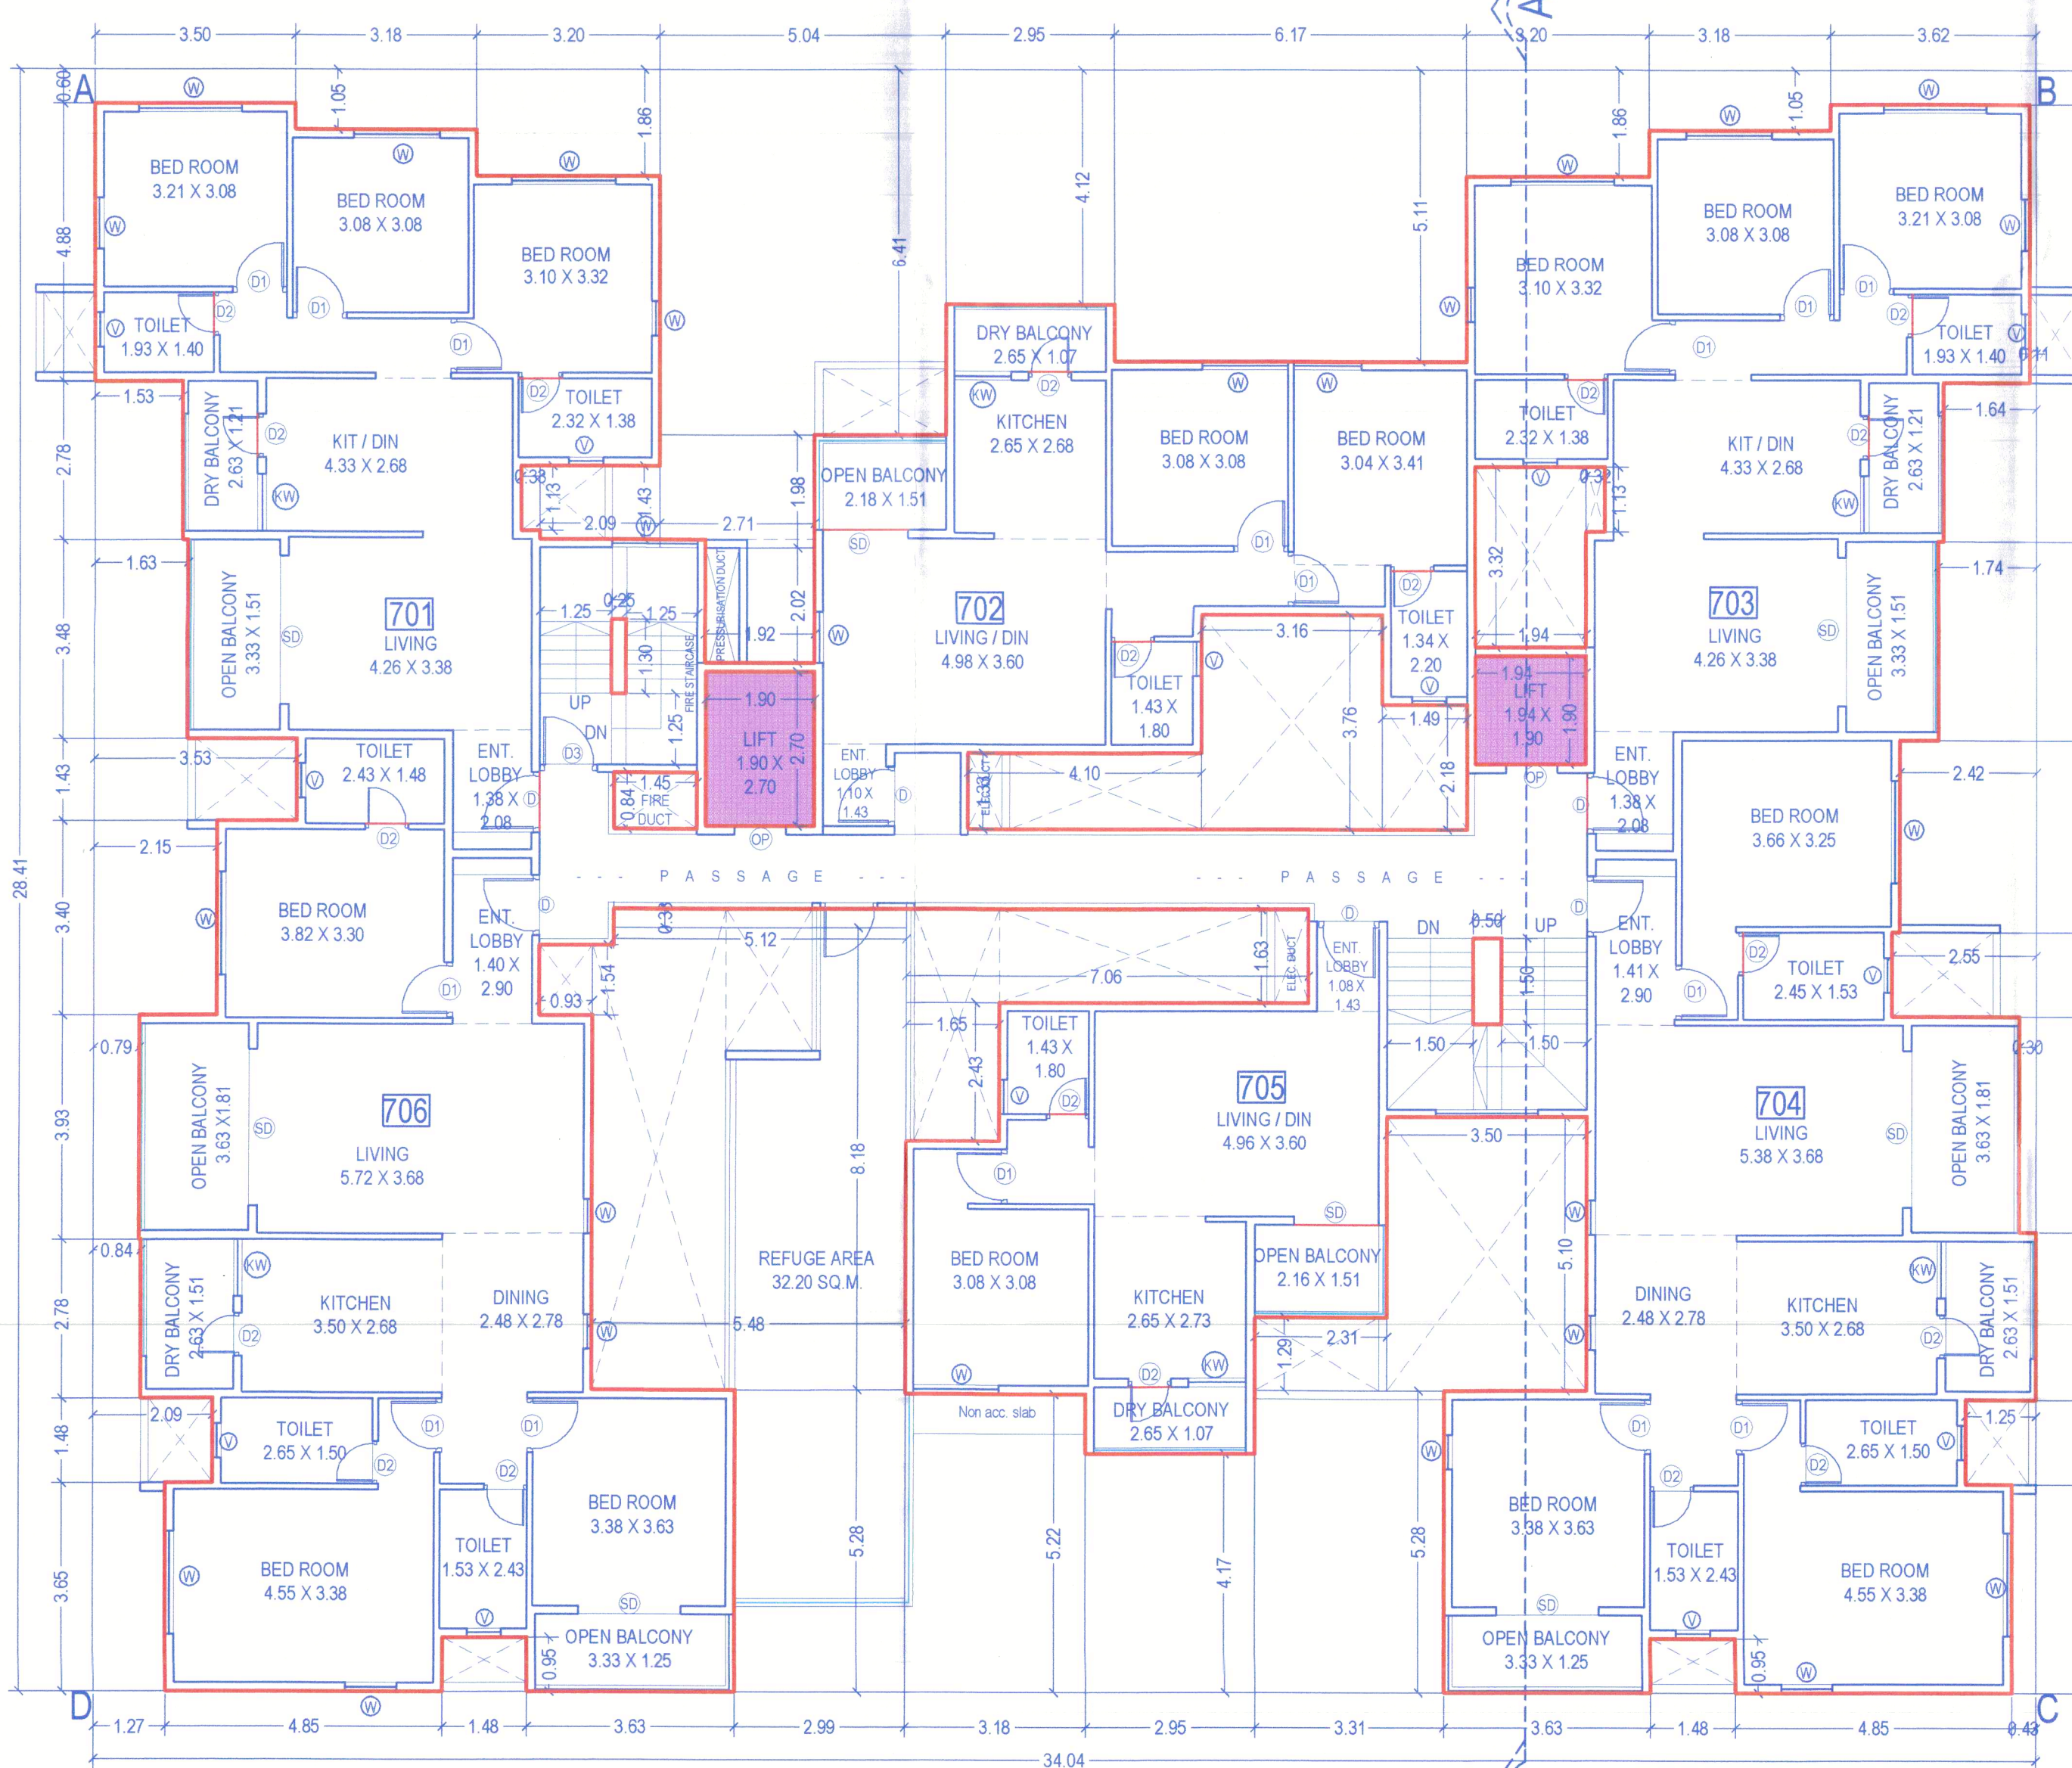

7TH FLOOR PLAN

PREMANAND (A)

STAMP OF APPROVAL	4
SDP/0023/23	6
APPROVED SUBJECT TO CONDITIONS APPROVED UNDER COMMENCEMENT CERTIFICATE NO. CC/9289/28	
Building Inspector: [Signature] Deputy Engineer: P.M.C.	
PUNJAP MUNICIPAL CORPORATION BUILDING CONTROL DEPARTMENT PUNJAP	

REFUGE AREA STATEMENT (RESI.)				
TWO CONSECUTIVE FLOORS AREA	1285.11	/	12.50	101.21
NO. OF PERSON	101.21	x	0.3	30.36
FOR WHICHEVER	0.90	x	0.00	0.90
TOTAL REQUIRED AREA FOR REFUGE	0	x	0.00	31.26
TOTAL PROVIDED REFUGE AREA	0	x	0.00	32.20

REFUGE AREA CALCULATION				
BLOCK	L	X	W	=
A	1.51	x	2.63	= 3.97
B	2.99	x	9.44	= 28.23
TOTAL				32.20

DESCRIPTION AND ADDRESS OF THE PROPERTY :- PROPOSED RESI. BLDG. PREMANAND (A) CO.OP.HSG.SOC.CTS NO 96 / 50, F.PLOT NO.963 / 30 / 2 (PART) RAJENDRA NAGAR, SADASHIV PETH, PUNE.				
NAME AND SIGN OF THE OWNER :- OWNER'S SIGN. / PAH.				
ARCHITECT'S SIGN.				
M/S. GANGOTREE HOMES THROUGH MR. MAKARAND VASANT KELKAR (PAH)				
ANIRUDH T. SHINDE. CA-9823512				
NAME OF ARCHITECT :- ARCHITECTS SHINDE JOSHI & ASSOCIATES 'SUNAND APARTMENT' 1ST FLOOR, FLAT NO 104, CTS NO 183, S.NO 720, PLOT NO 18, SADASHIV PETH, NEAR L.B. SHASTRI ROAD PETROL PUMP, PUNE 411030. TEL. : 9922196607, Email : shindejoshiassociates@gmail.com				
JOB NO.	SCALE	DRAWN BY	CHKD BY	DATE
154	1:100	SAMEER		31-08-2024


PREMANAND (A)

STAMP OF APPROVAL


SDP/0023/23
APPROVED SUBJECT TO CONDITIONS
APPROVED UNDER COMMENCEMENT
CERTIFICATE NO. CC/9289/23
Building Inspector
Deputy Engineer P.M.C.



BUILT-UP AREA STATEMENT			
8TH, 9TH & 10TH FLOOR			
AREA OF BLOCK	34.04	x	28.41
DEDUCTIONS			
01	6.38	x	1.05
02	2.71	x	8.40
03	2.33	x	6.41
04	2.95	x	4.12
05	6.17	x	4.41
06	6.38	x	1.05
07	0.11	x	5.48
08	1.64	x	2.78
09	1.74	x	3.48
10	2.42	x	3.35
11	2.55	x	1.48
12	0.30	x	3.78
13	1.25	x	1.48
14	0.43	x	3.65
15	1.48	x	0.95
16	3.31	x	5.28
17	3.50	x	5.10
18	2.31	x	1.29
19	2.95	x	4.17
20	6.17	x	4.52
21	1.48	x	0.95
22	1.27	x	3.65
23	2.09	x	1.48
24	0.84	x	2.78
25	0.78	x	3.65
26	3.40	x	2.15
27	3.53	x	1.43
28	1.83	x	3.48
29	1.53	x	2.78
30	0.33	x	1.13
31	2.09	x	1.43
32	0.25	x	1.30
33	1.92	x	2.02
34	1.90	x	2.70
35	1.45	x	0.84
36	4.10	x	1.33
37	3.16	x	3.78
38	1.49	x	2.18
39	1.94	x	1.90
40	3.32	x	1.94
41	0.32	x	1.13
42	0.50	x	1.50
43	5.41	x	1.63
44	3.15	x	1.58
45	6.30	x	2.49
46	0.37	x	2.15
47	0.93	x	1.54
48	2.33	x	5.95
TOTAL DEDUCTIONS			
327.66			
NET AREA			
967.08			

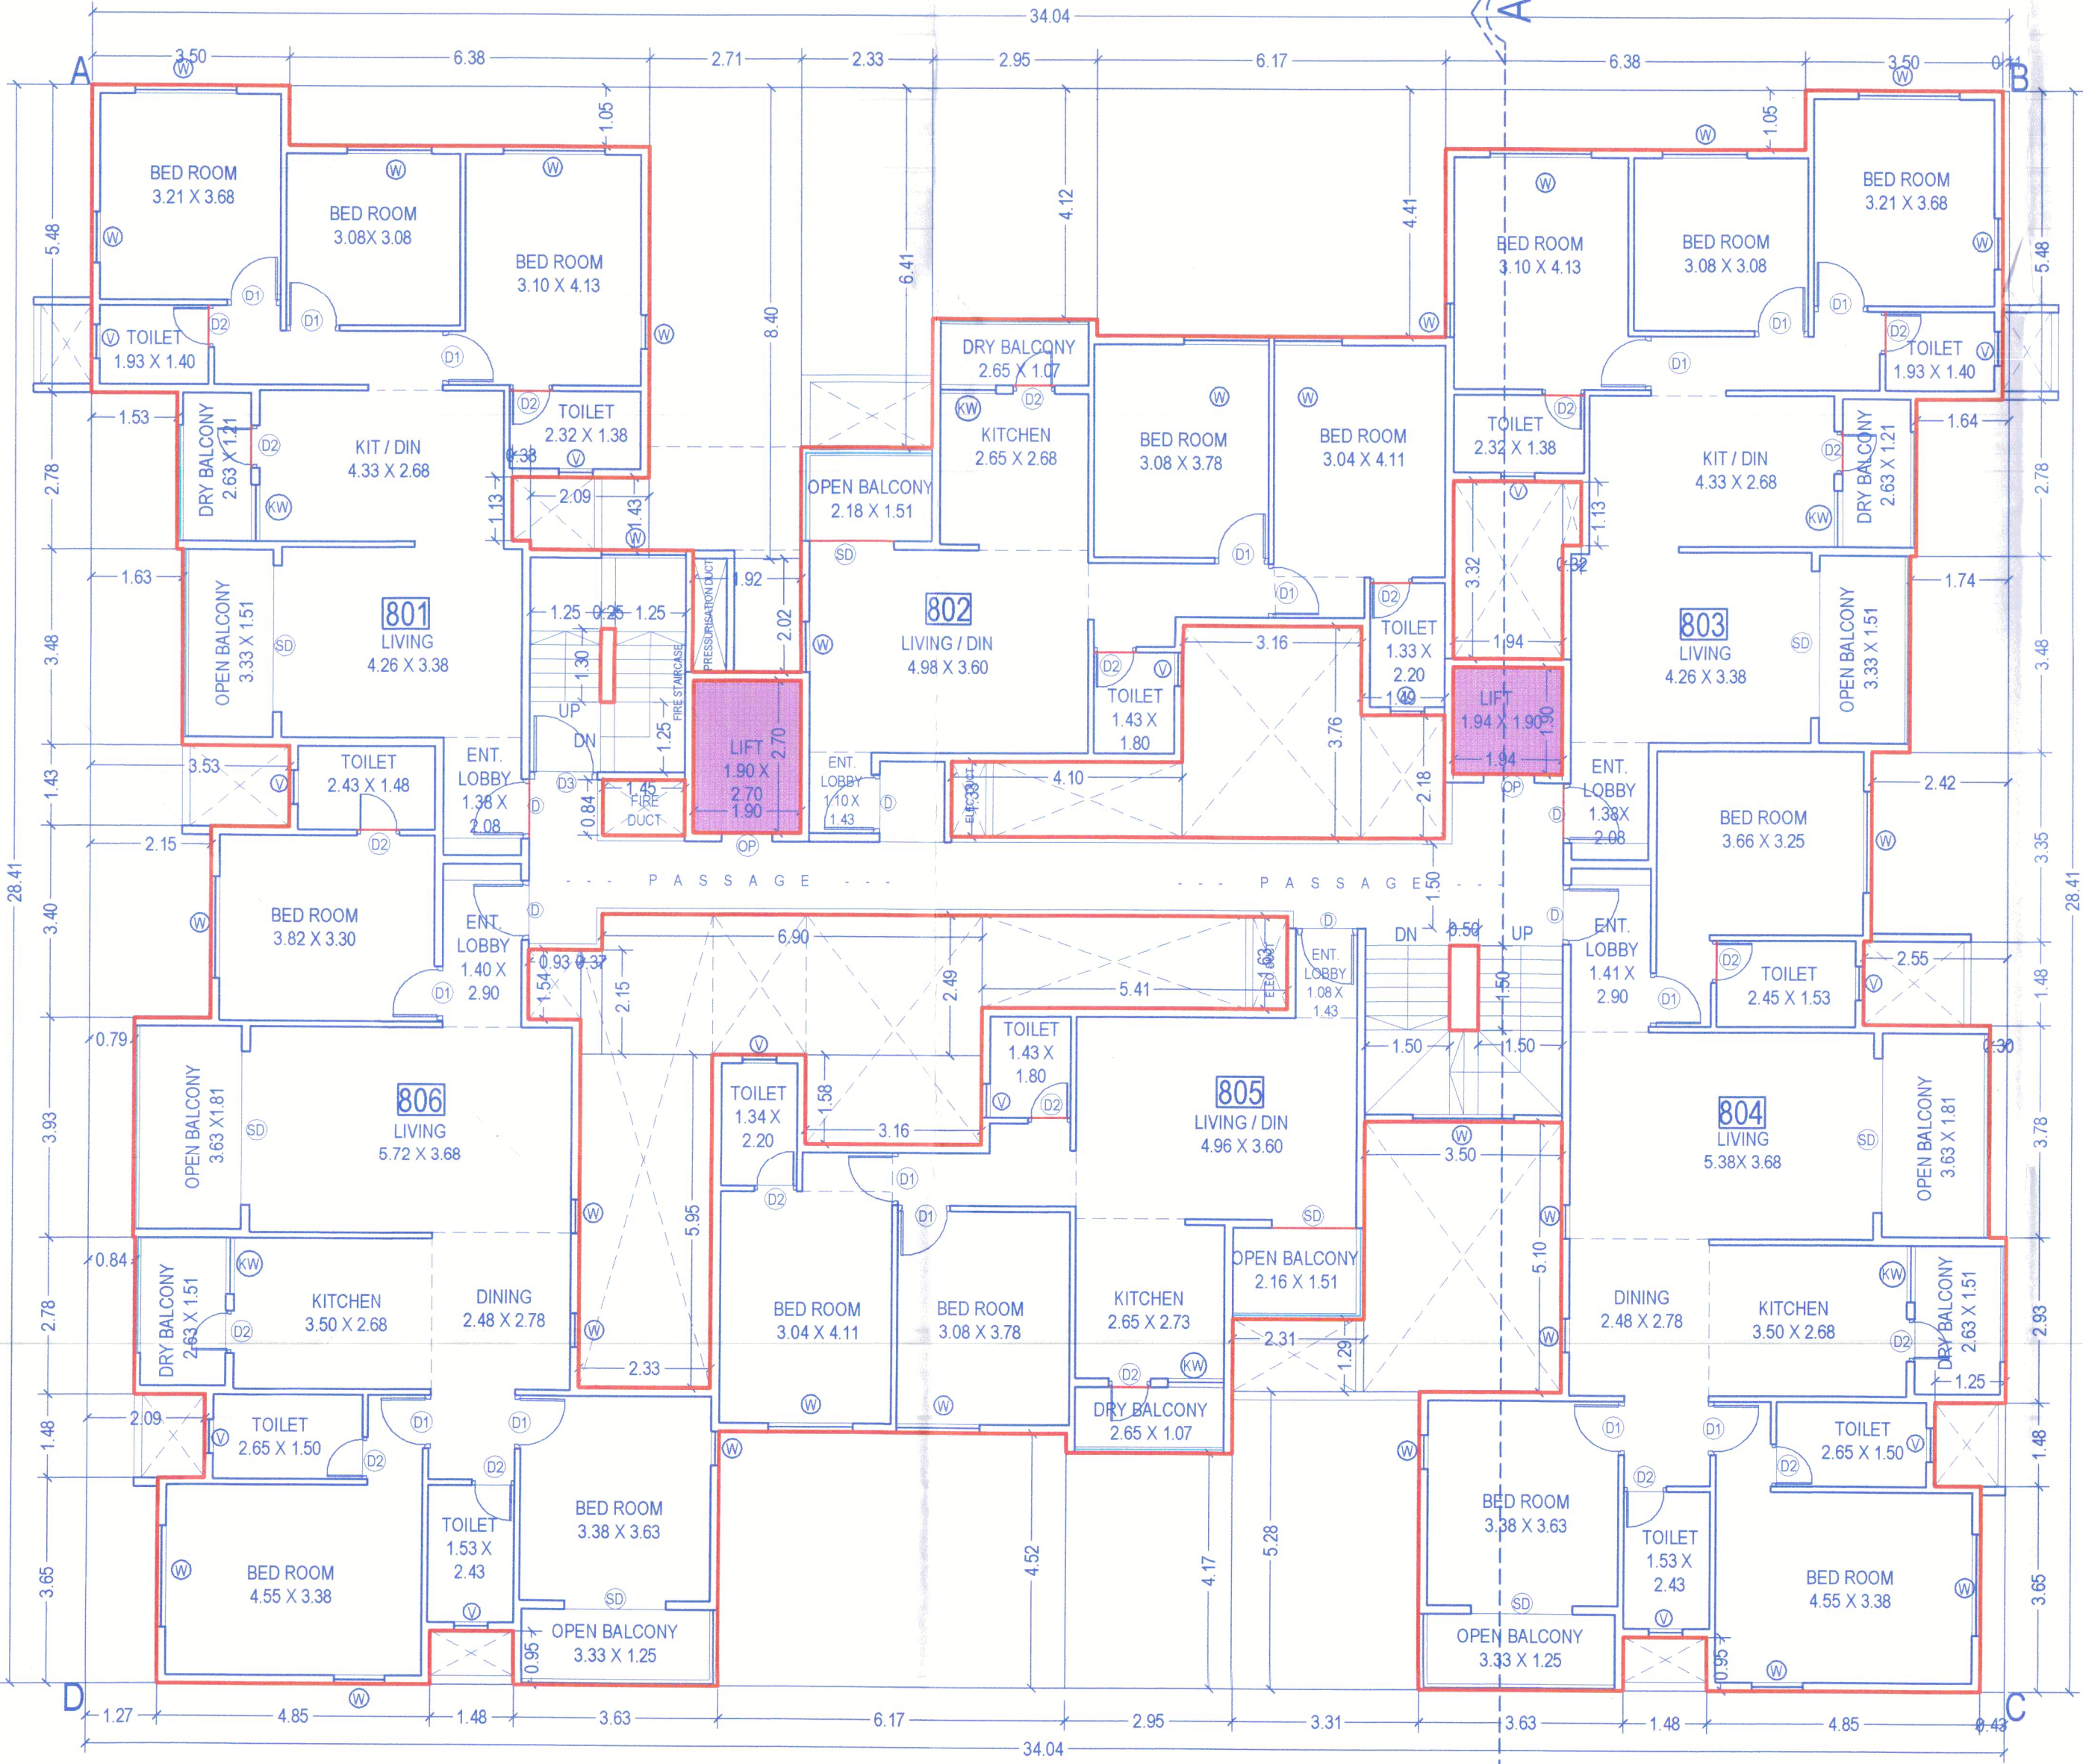

8TH FLOOR PLAN

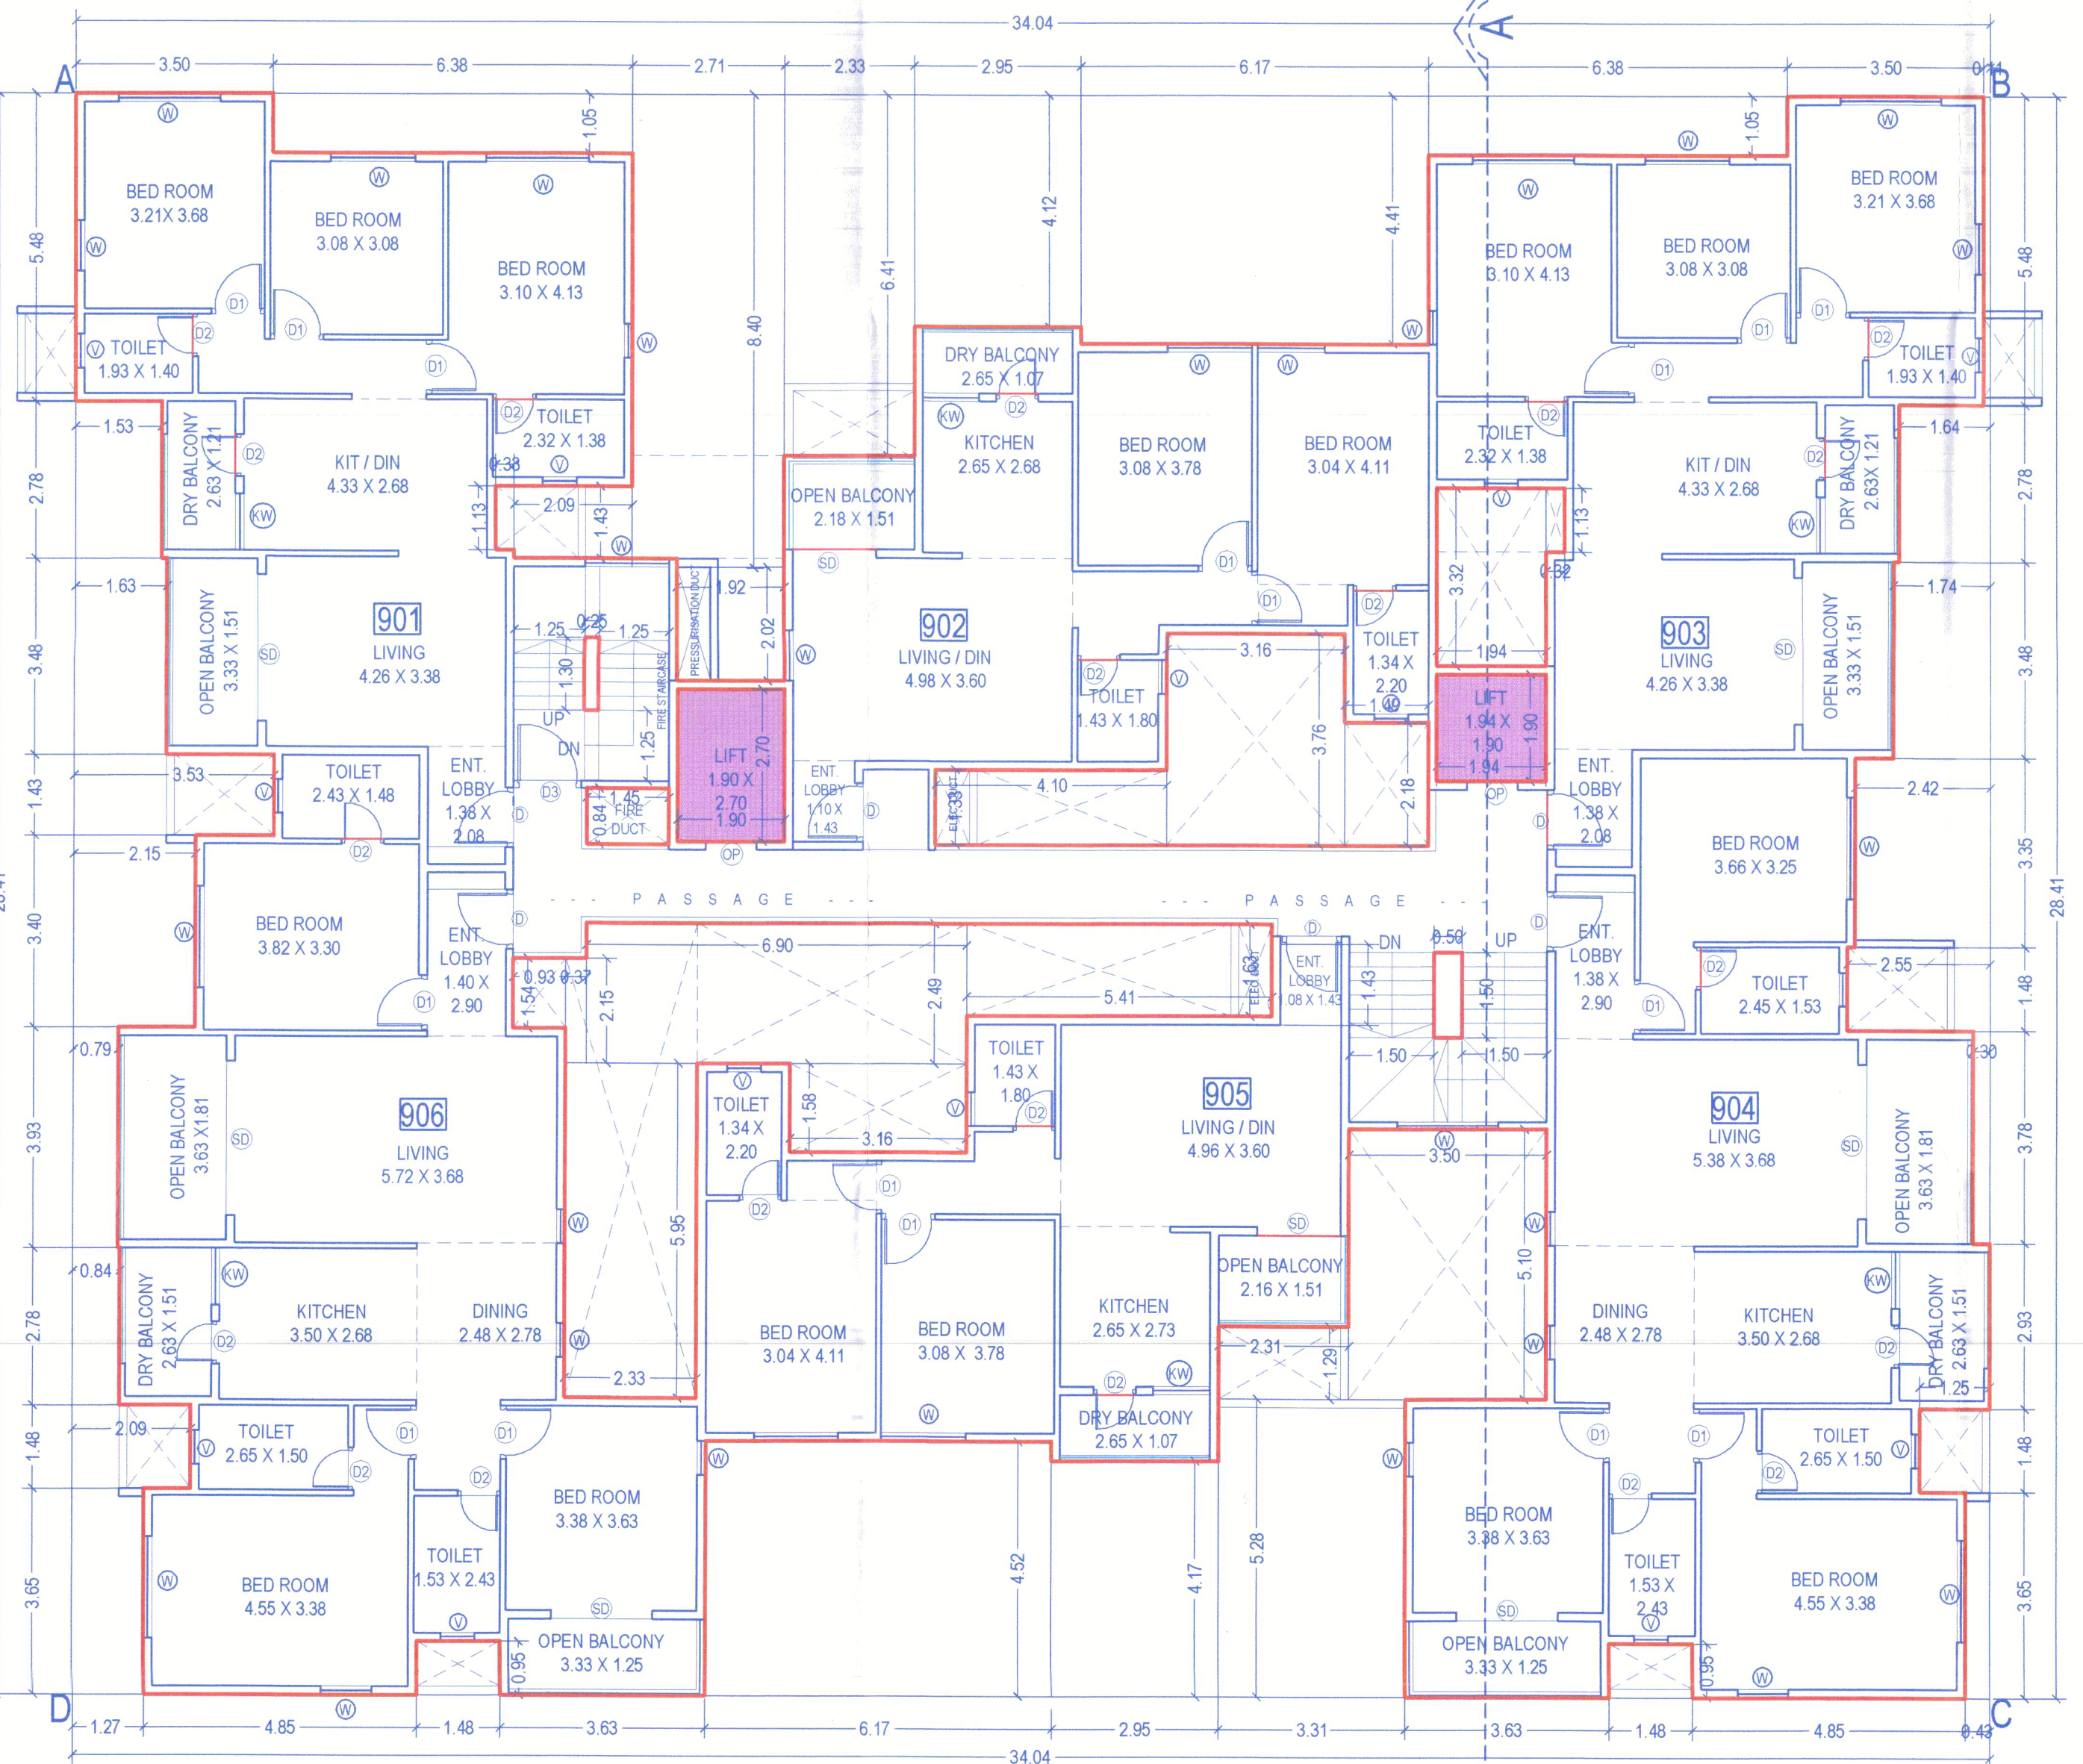

9TH FLOOR PLAN

DESCRIPTION AND ADDRESS OF THE PROPERTY :-
PROPOSED RESI. BLDG. PREMANAND (A) CO.OP.HSG.SOC.,CTS NO 96 / 50,
F.PLOT NO.993 / 30 / 2 (PART) RAJENDRA NAGAR, SADASHIV PETH, PUNE.

NAME AND SIGN OF THE OWNER :-

OWNER'S SIGN. / PAH.


M/S. GANGOTREE HOMES THROUGH
MR. MAKARAND VASANT KELKAR (PAH)

ARCHITECT'S SIGN.


ANIRUDDH T. SHINDE.
CA/98/23512

NAME OF ARCHITECT :-
ARCHITECTS
SHINDE JOSHI & ASSOCIATES
"SUNAND APARTMENT",
1ST FLOOR, FLAT NO 104, CTS NO 163, S NO 720,
PLOT NO 16, SADASHIV PETH,
NEAR L.B. SHASTRI ROAD PETROL PUMP, PUNE 411030.
TEL. : 9822196607, Email : shindejoshiassociates@gmail.com


JOB NO.	SCALE	DRAWN BY	CHKD BY	DATE
154	1:100	SAMEER		31-08-2024

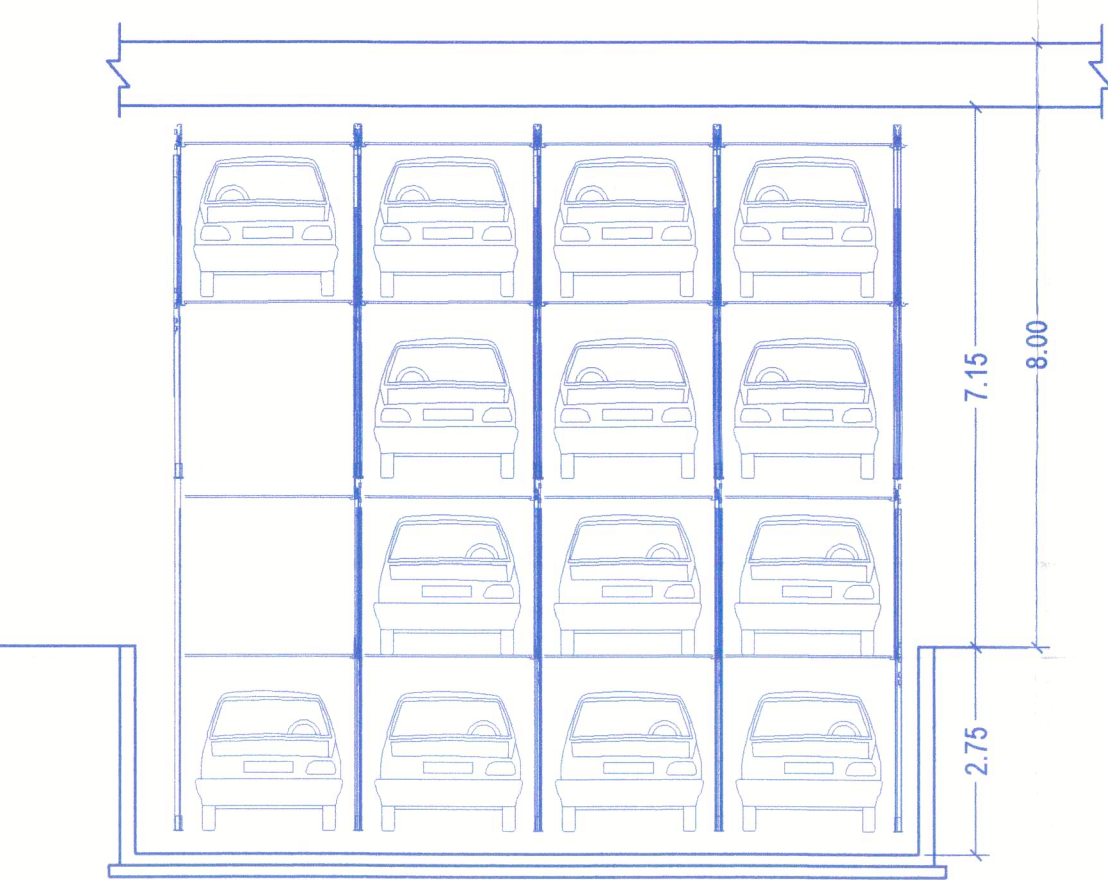


PUZZLE PARKING SECTION

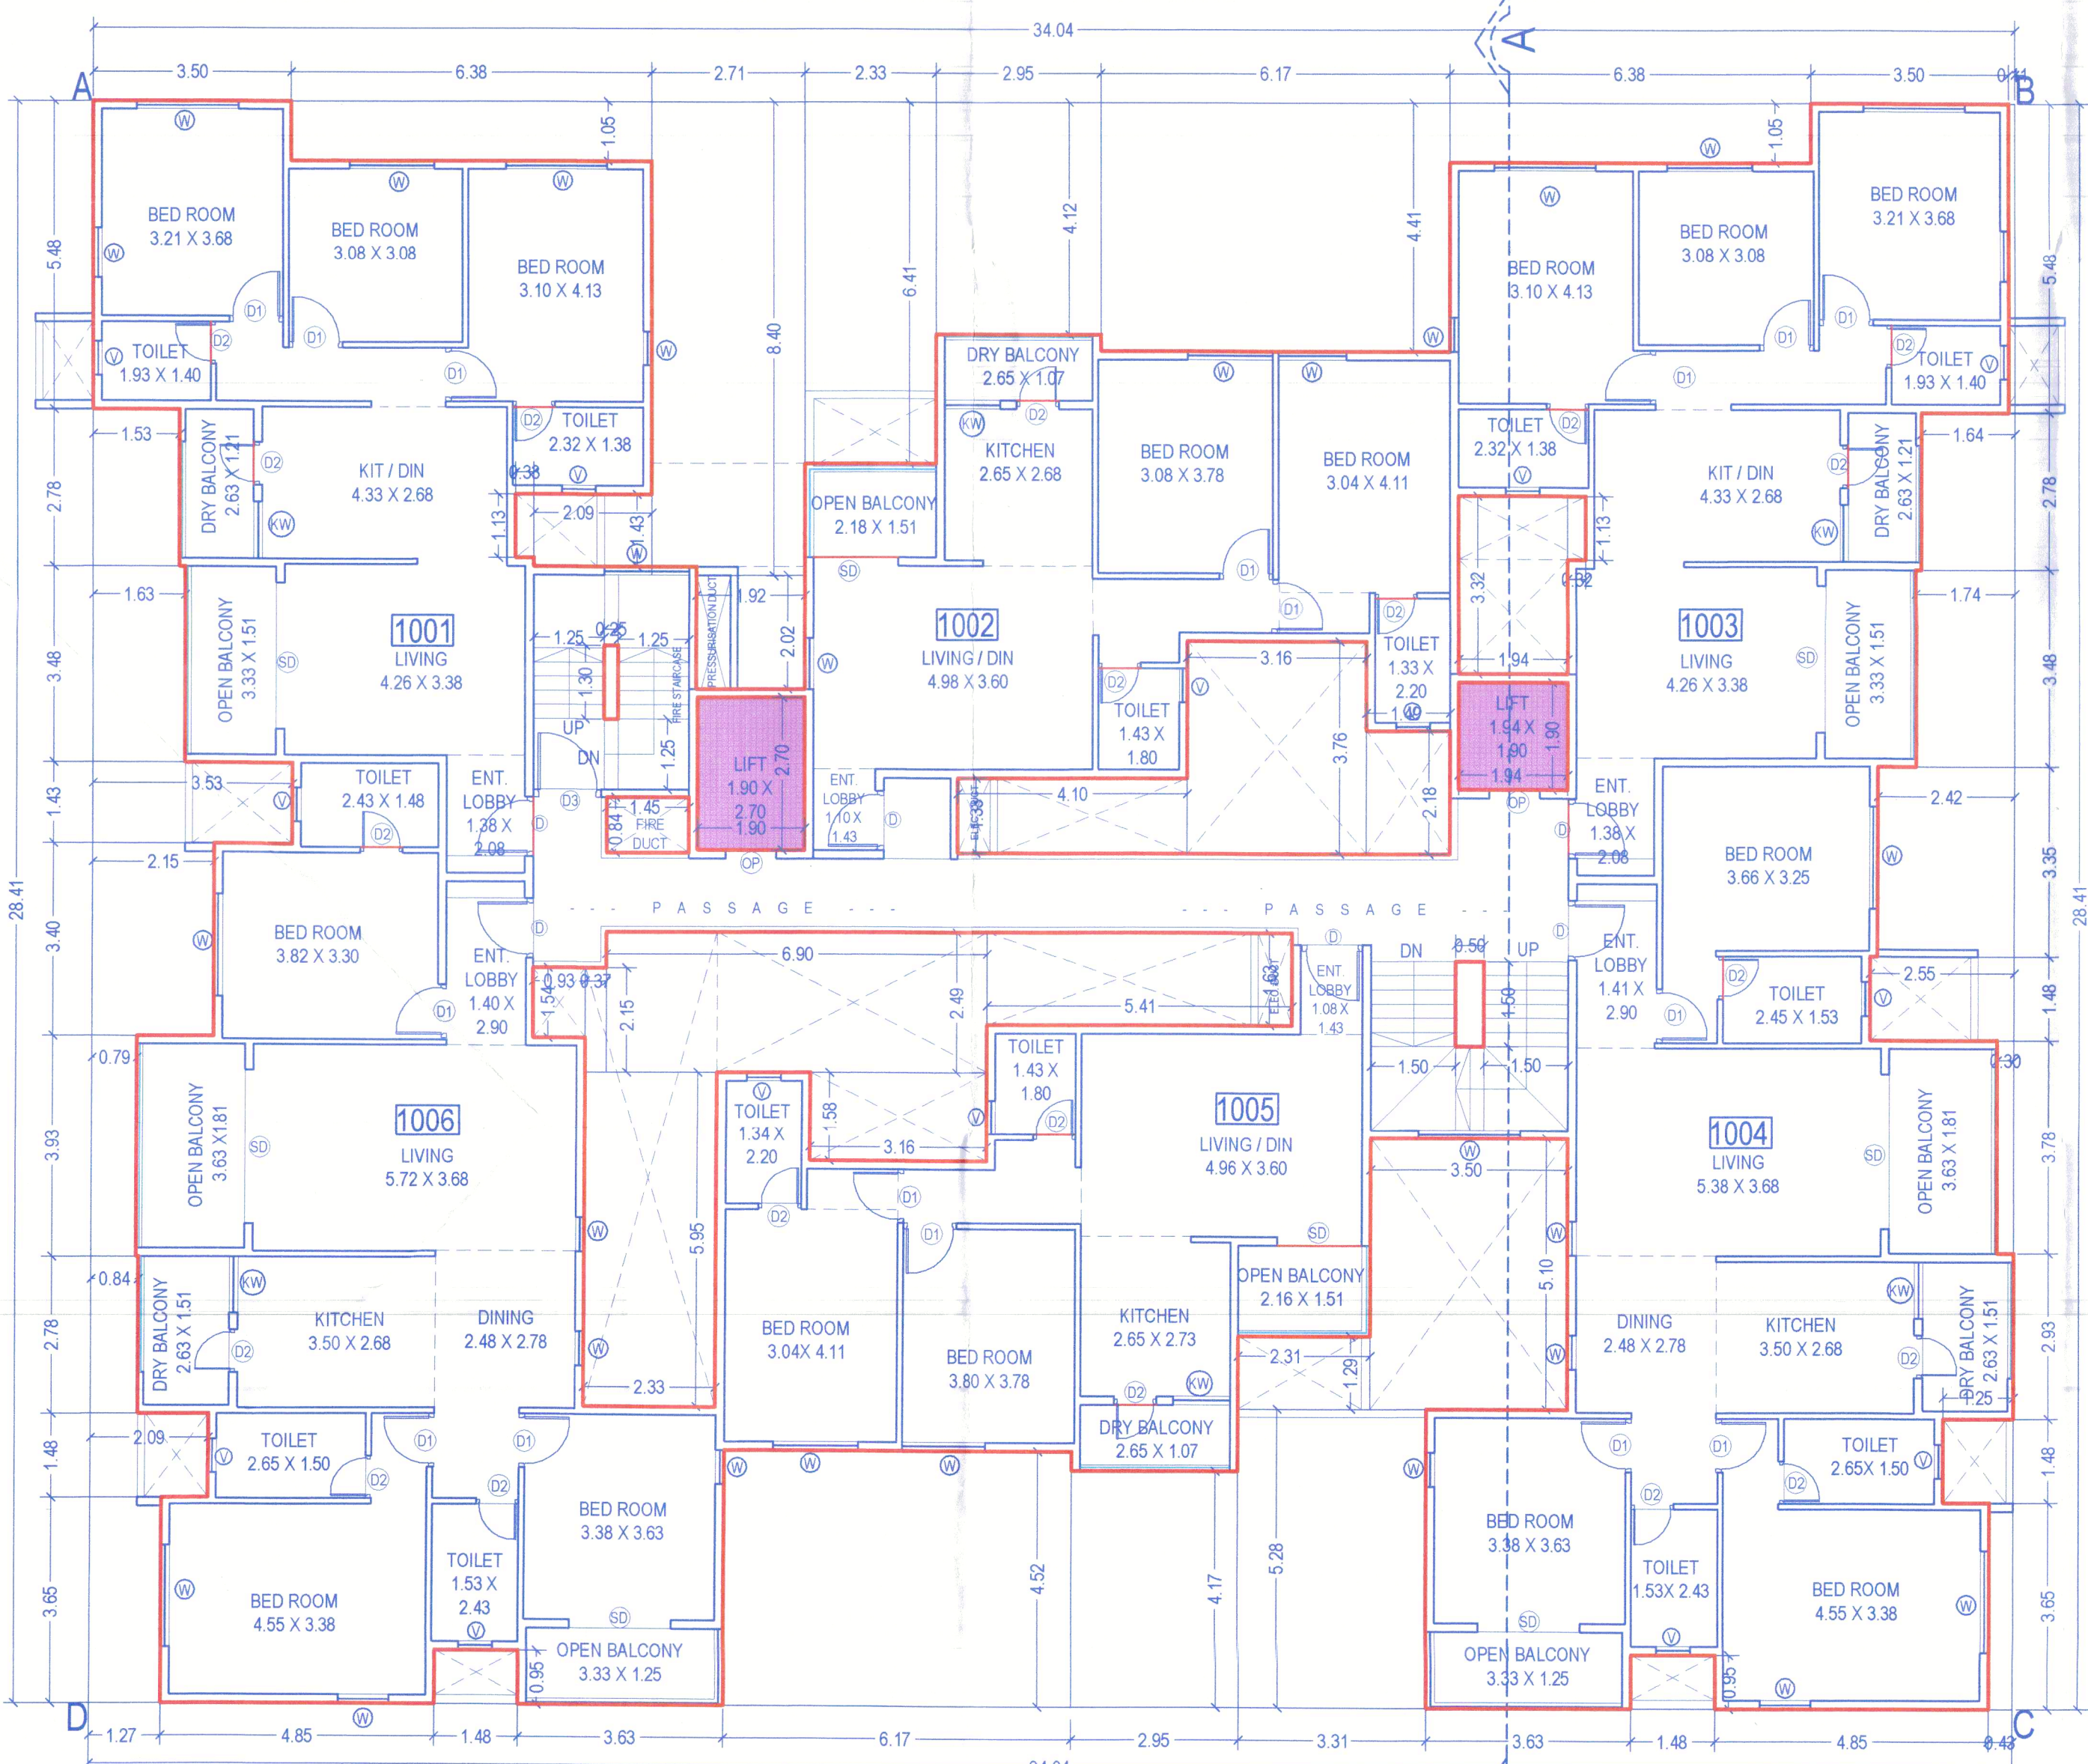

10TH FLOOR PLAN

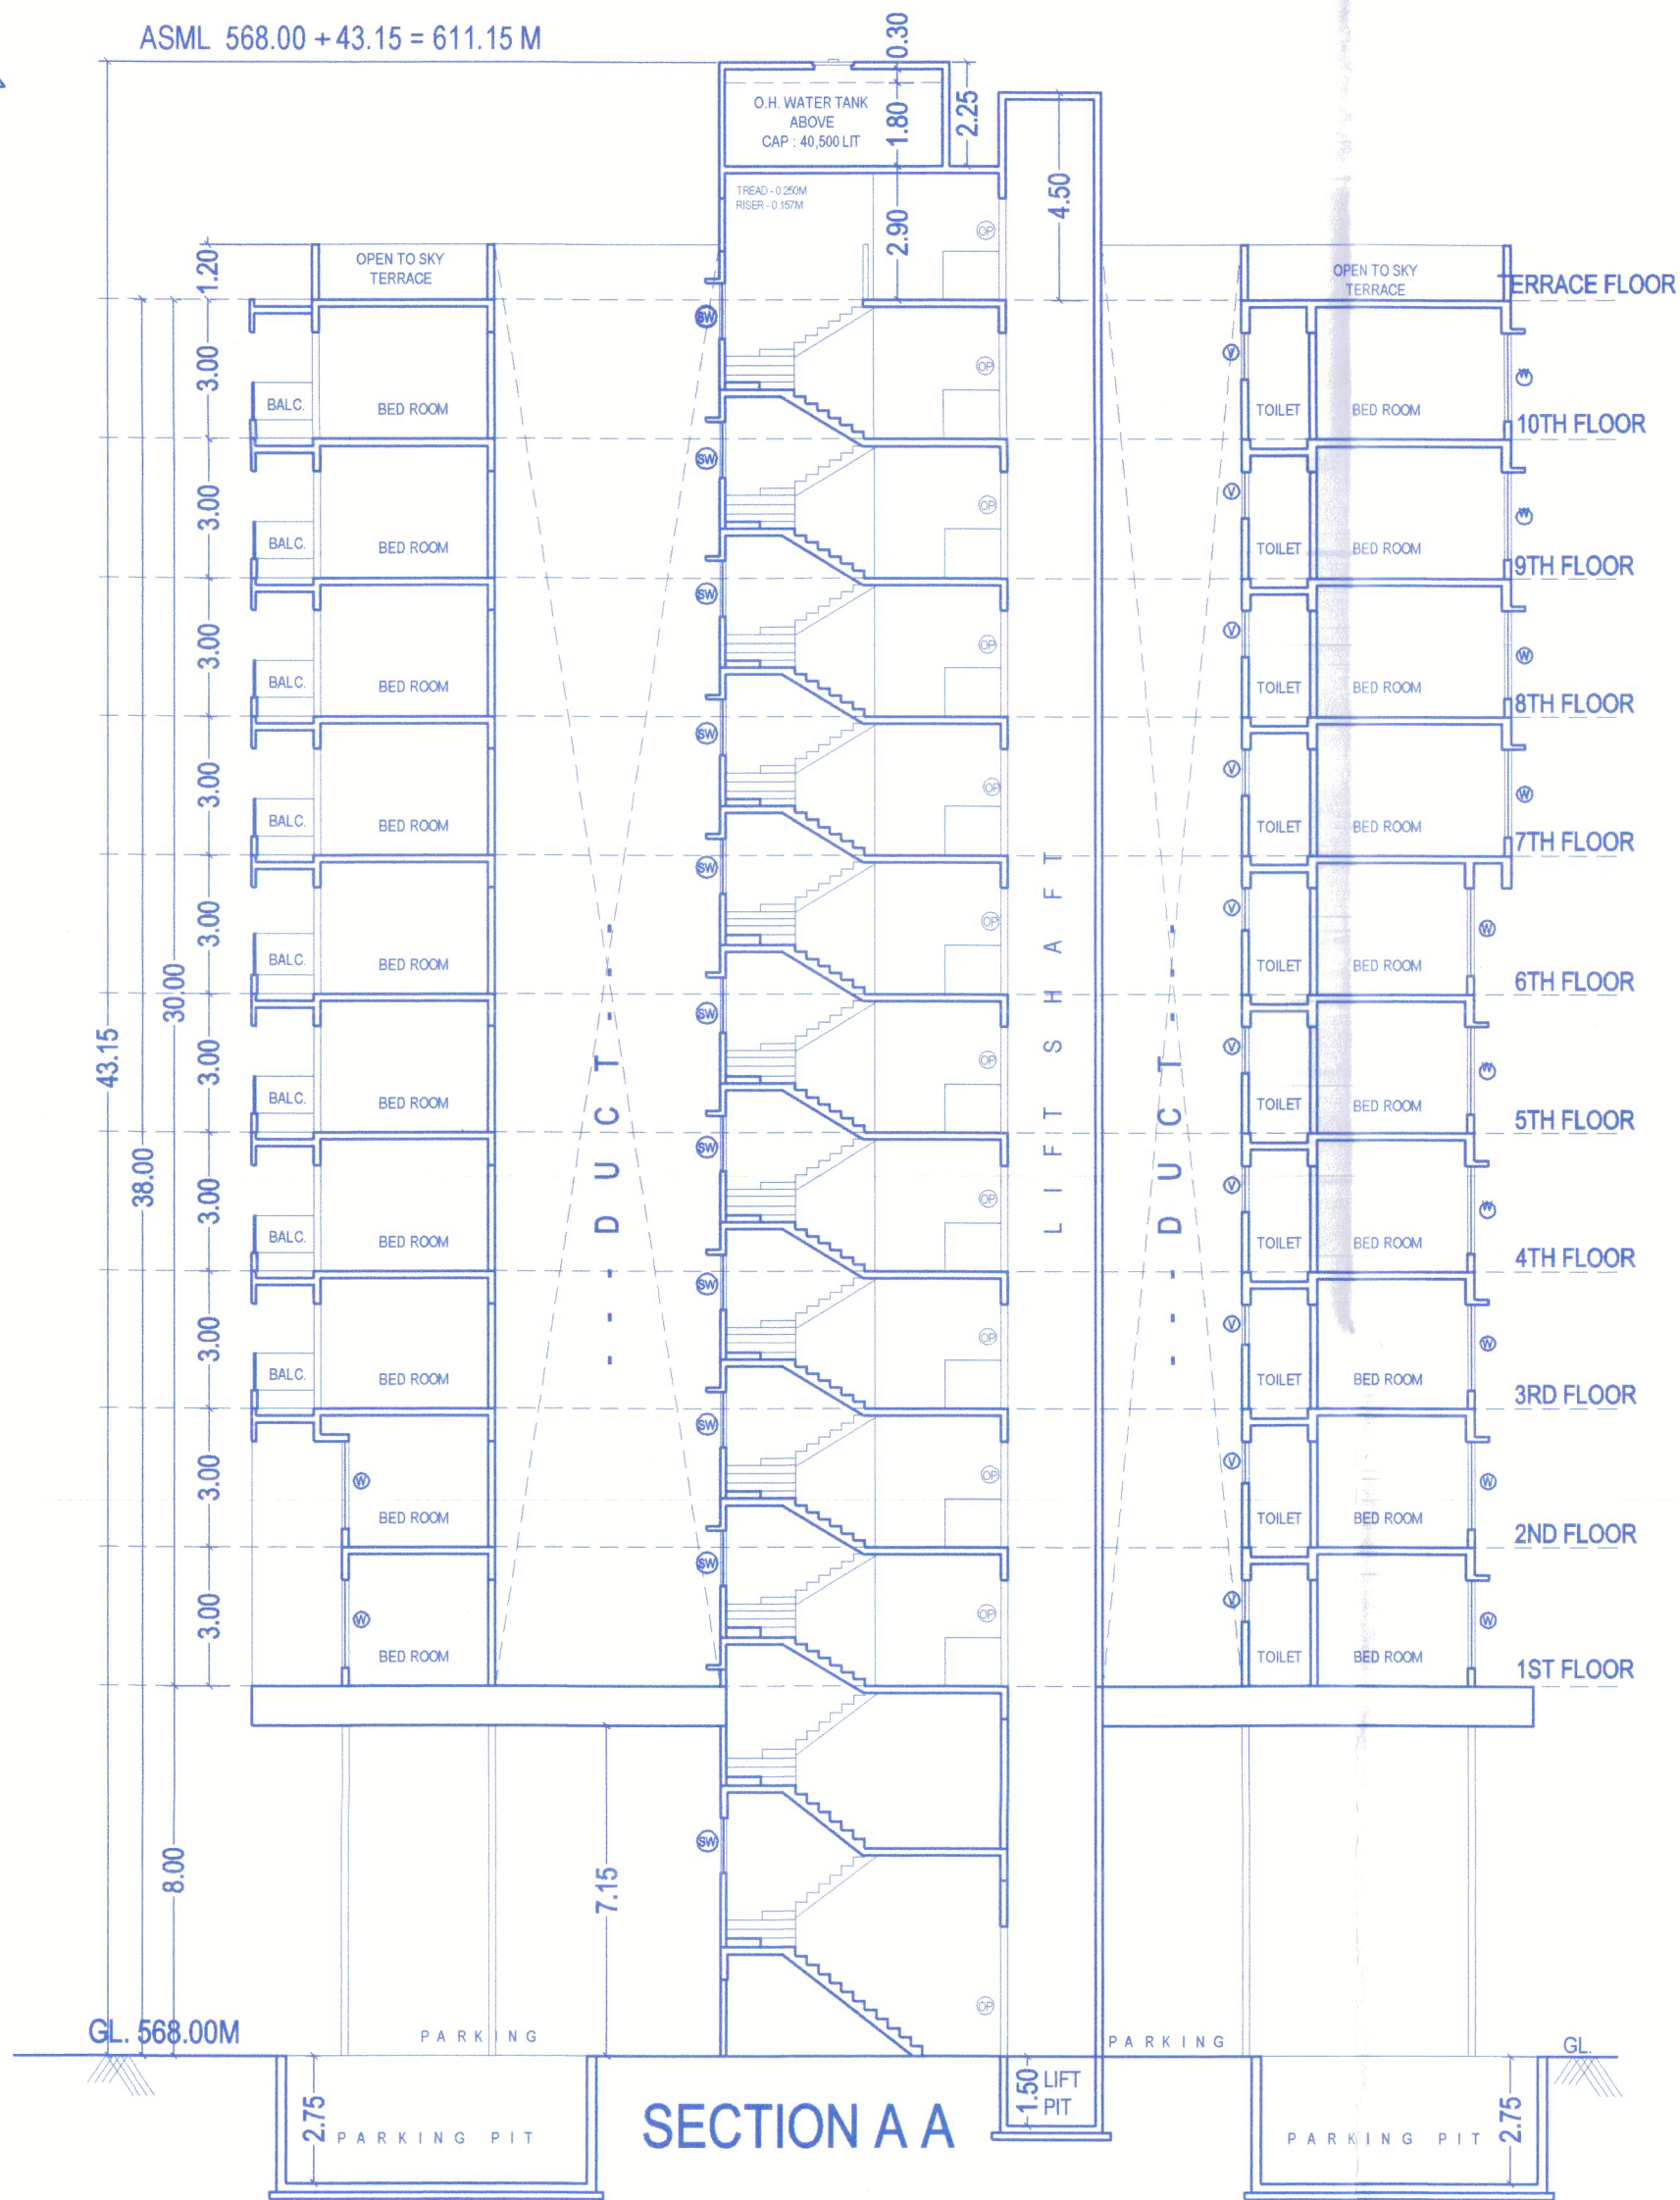

SECTION A A

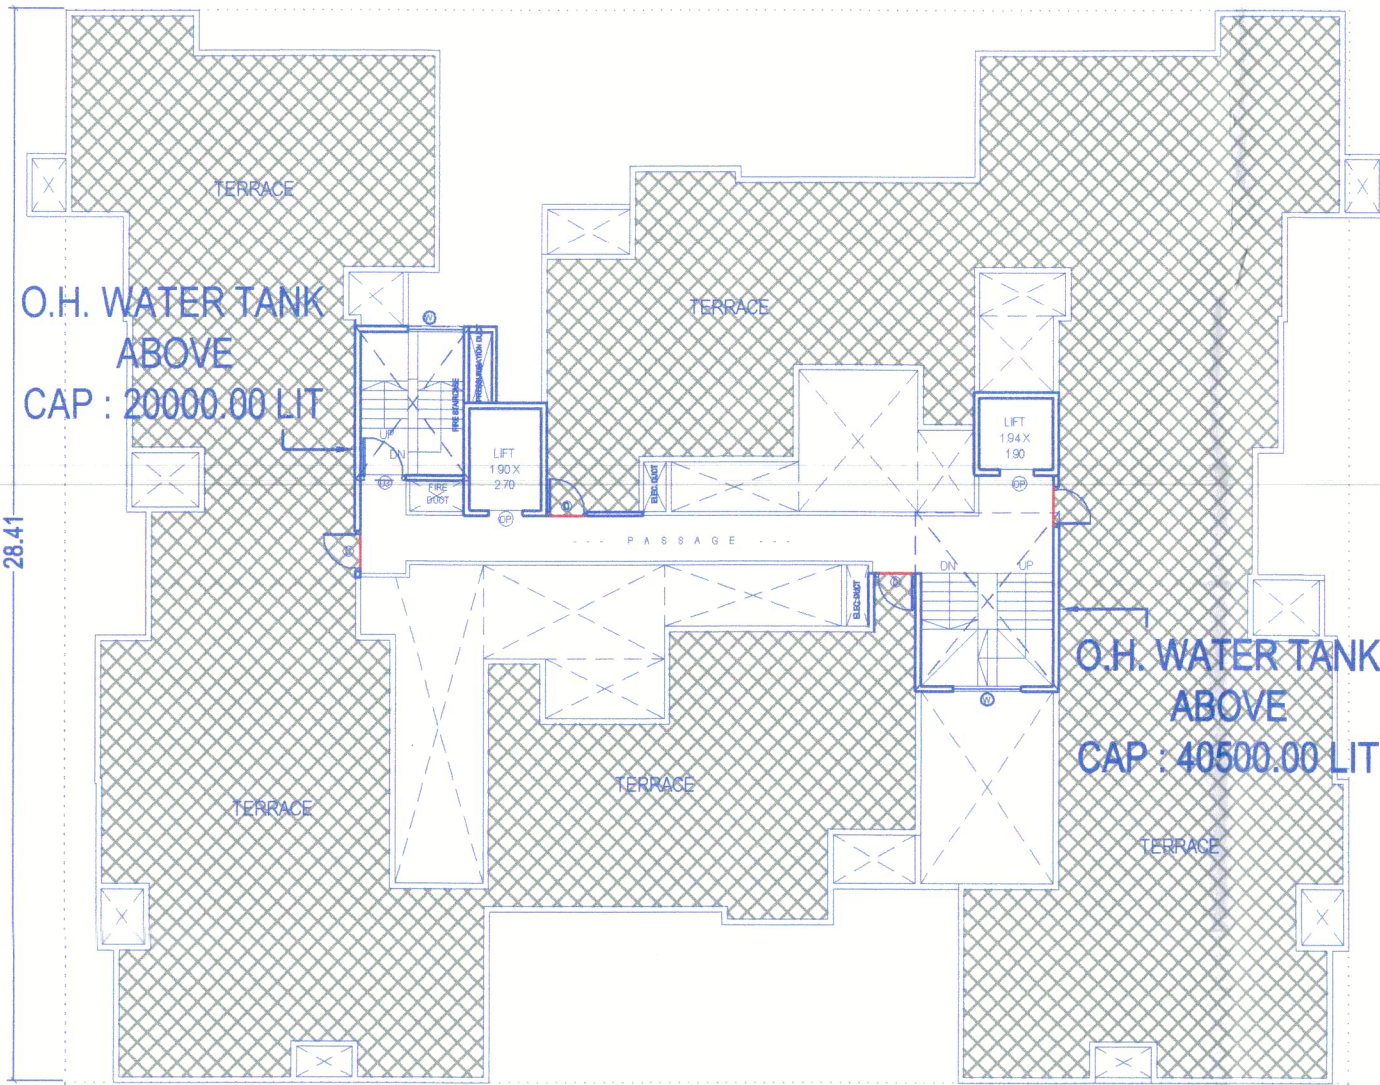

TERRACE FLOOR PLAN



ELEVATION

DESCRIPTION AND ADDRESS OF THE PROPERTY :-
PROPOSED RESI. BLDG. PREMANAND (A) CO.OP.HSG.SOC.CTS NO 96 / 50,
F.PLOT NO.993 / 30 / 2 (PART) RAJENDRA NAGAR, SADASHIV PETH, PUNE.

NAME AND SIGN OF THE OWNER :-

OWNER'S SIGN. / PAH.

ARCHITECT'S SIGN.

[Signature]

[Signature]

M/S. GANGETREE HOMES THROUGH
MR. MAKARAND VASANT KELKAR (PAH)

ANIRUDDHE T. SHINDE,
CA/98/23512

NAME OF ARCHITECT :-

ARCHITECTS
SHINDE JOSHI & ASSOCIATES

"SUNAND APARTMENT",
1ST FLOOR, FLAT NO 104, CTS NO 163, S.NO 720,
PLOT NO 16, SADASHIV PETH,
NEAR L.B. SHASTRI ROAD, PETROL PUMP, PUNE 411030.
TEL. : 9922196607, Email : shindejoshiassociates@gmail.com

JOB NO.	SCALE	DRAWN BY	CHKD BY	DATE
154	1:100	SAMEER		31-08-2024

